


KAAKKOON

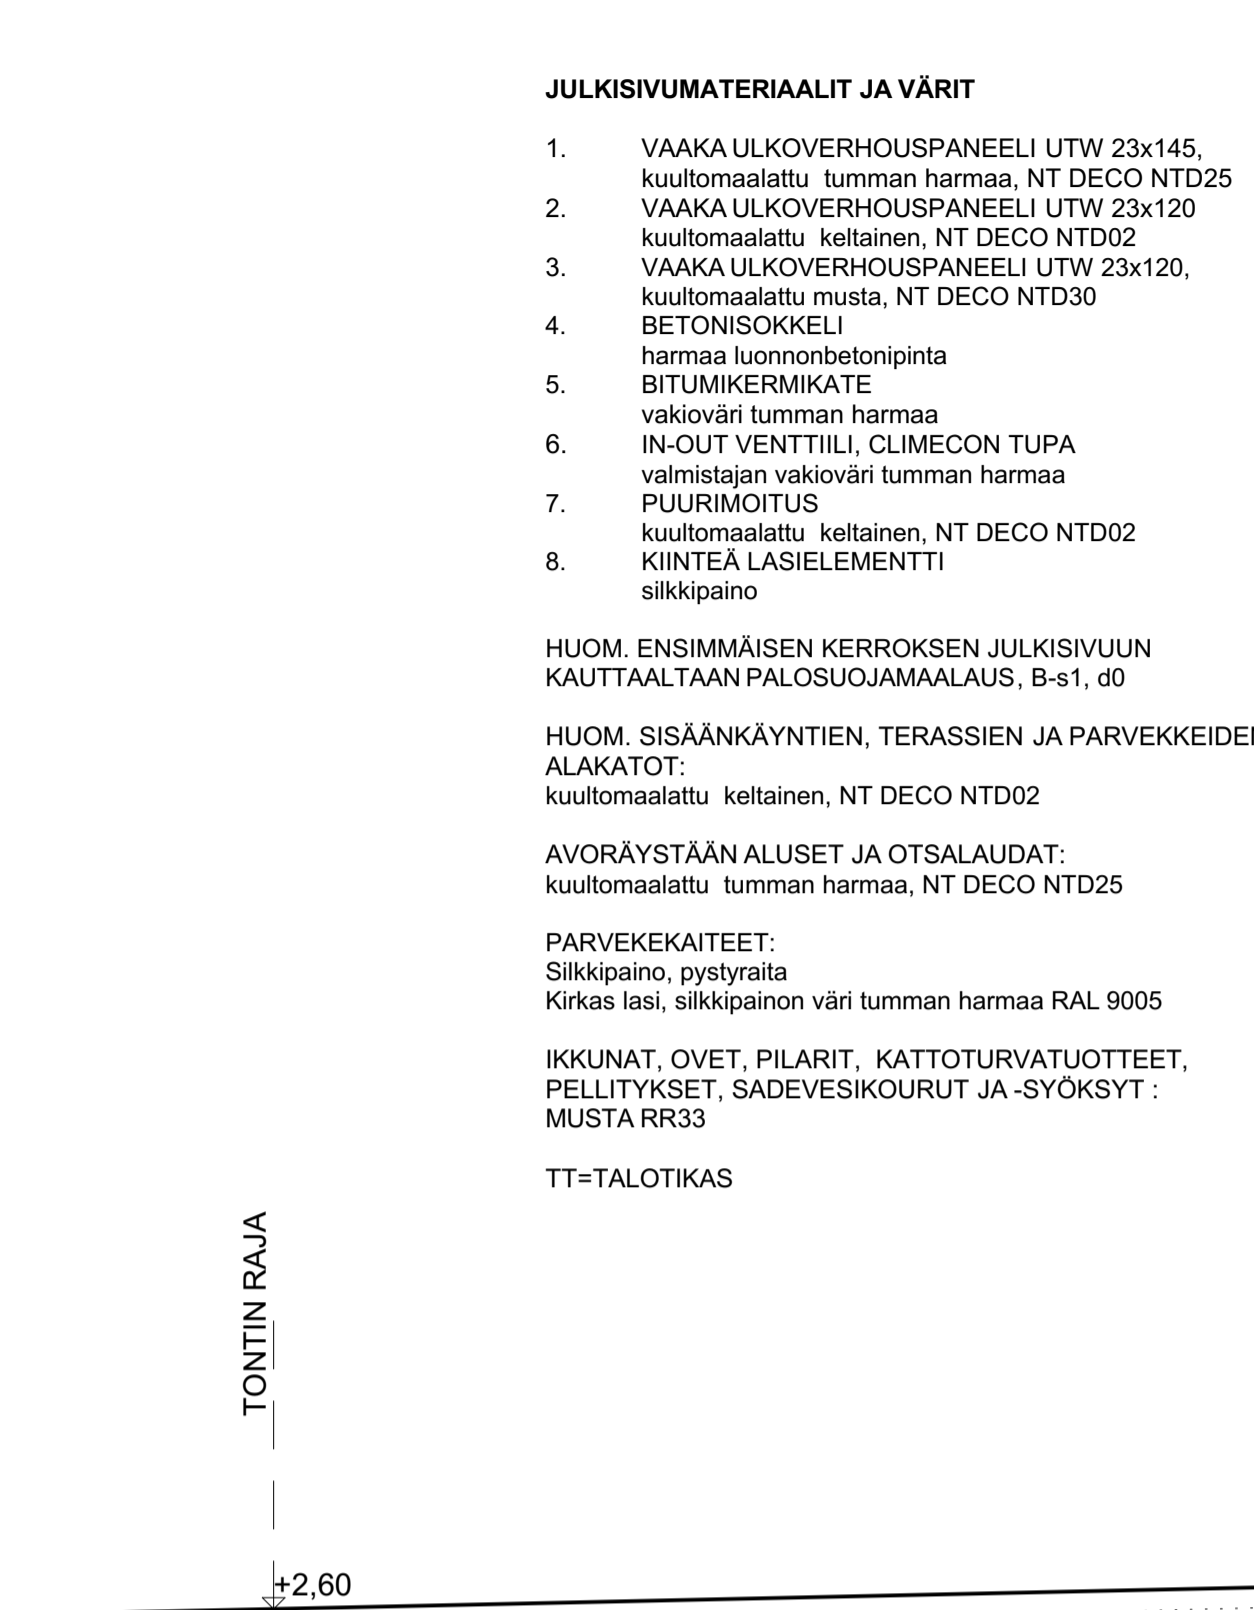

KOILLISEEN

**JULKISIVUMATERIAALIT JA VÄRIT**

1. VAAKA ULKOVERHOUSPANEELI UTW 23x145, kuultomaalattu tumman harmaa, NT DECO NTD25
2. VAAKA ULKOVERHOUSPANEELI UTW 23x120, kuultomaalattu keltainen, NT DECO NTD02
3. VAAKA ULKOVERHOUSPANEELI UTW 23x120, kuultomaalattu musta, NT DECO NTD30
4. BETONISOKKELI harmaa luonnontalotipinta
5. BITUMIKERMIKATE vakioväri tumman harmaa
6. IN-OUT VENTTIILI, CLIMECON TUPA valmistajan vakioväri tumman harmaa
7. PUURIMOITUS kuultomaalattu keltainen, NT DECO NTD02
8. KIINTEÄ LASIELEMENTTI silkkipaino

HUOM. ENSIMMÄISEN KERROKSEN JULKISIVUUN KAUTTAALTAAN PALOSUOJAMAALAUUS, B-s1, d0


HUOM. SISÄÄNKÄYNTIEN, TERRASSIEN JA PARVEKKEIDEN ALAKATOT: kuultomaalattu keltainen, NT DECO NTD02

AVORÄYSTÄÄN ALUSET JA OTSALAUDAT: kuultomaalattu tumman harmaa, NT DECO NTD25

PARVEKKEITEET: Silkkipaino, pystyraita  
Kirkas lasi, silkkipaino väri tumman harmaa RAL 9005

IKKUNAT, OVET, PILARIT, KATTOTURVATUOTTEET, PELLITYKSET, SADEVESIKOURUT JA -SYÖKSYT: MUSTA RR33

TT=TALOTIKAS

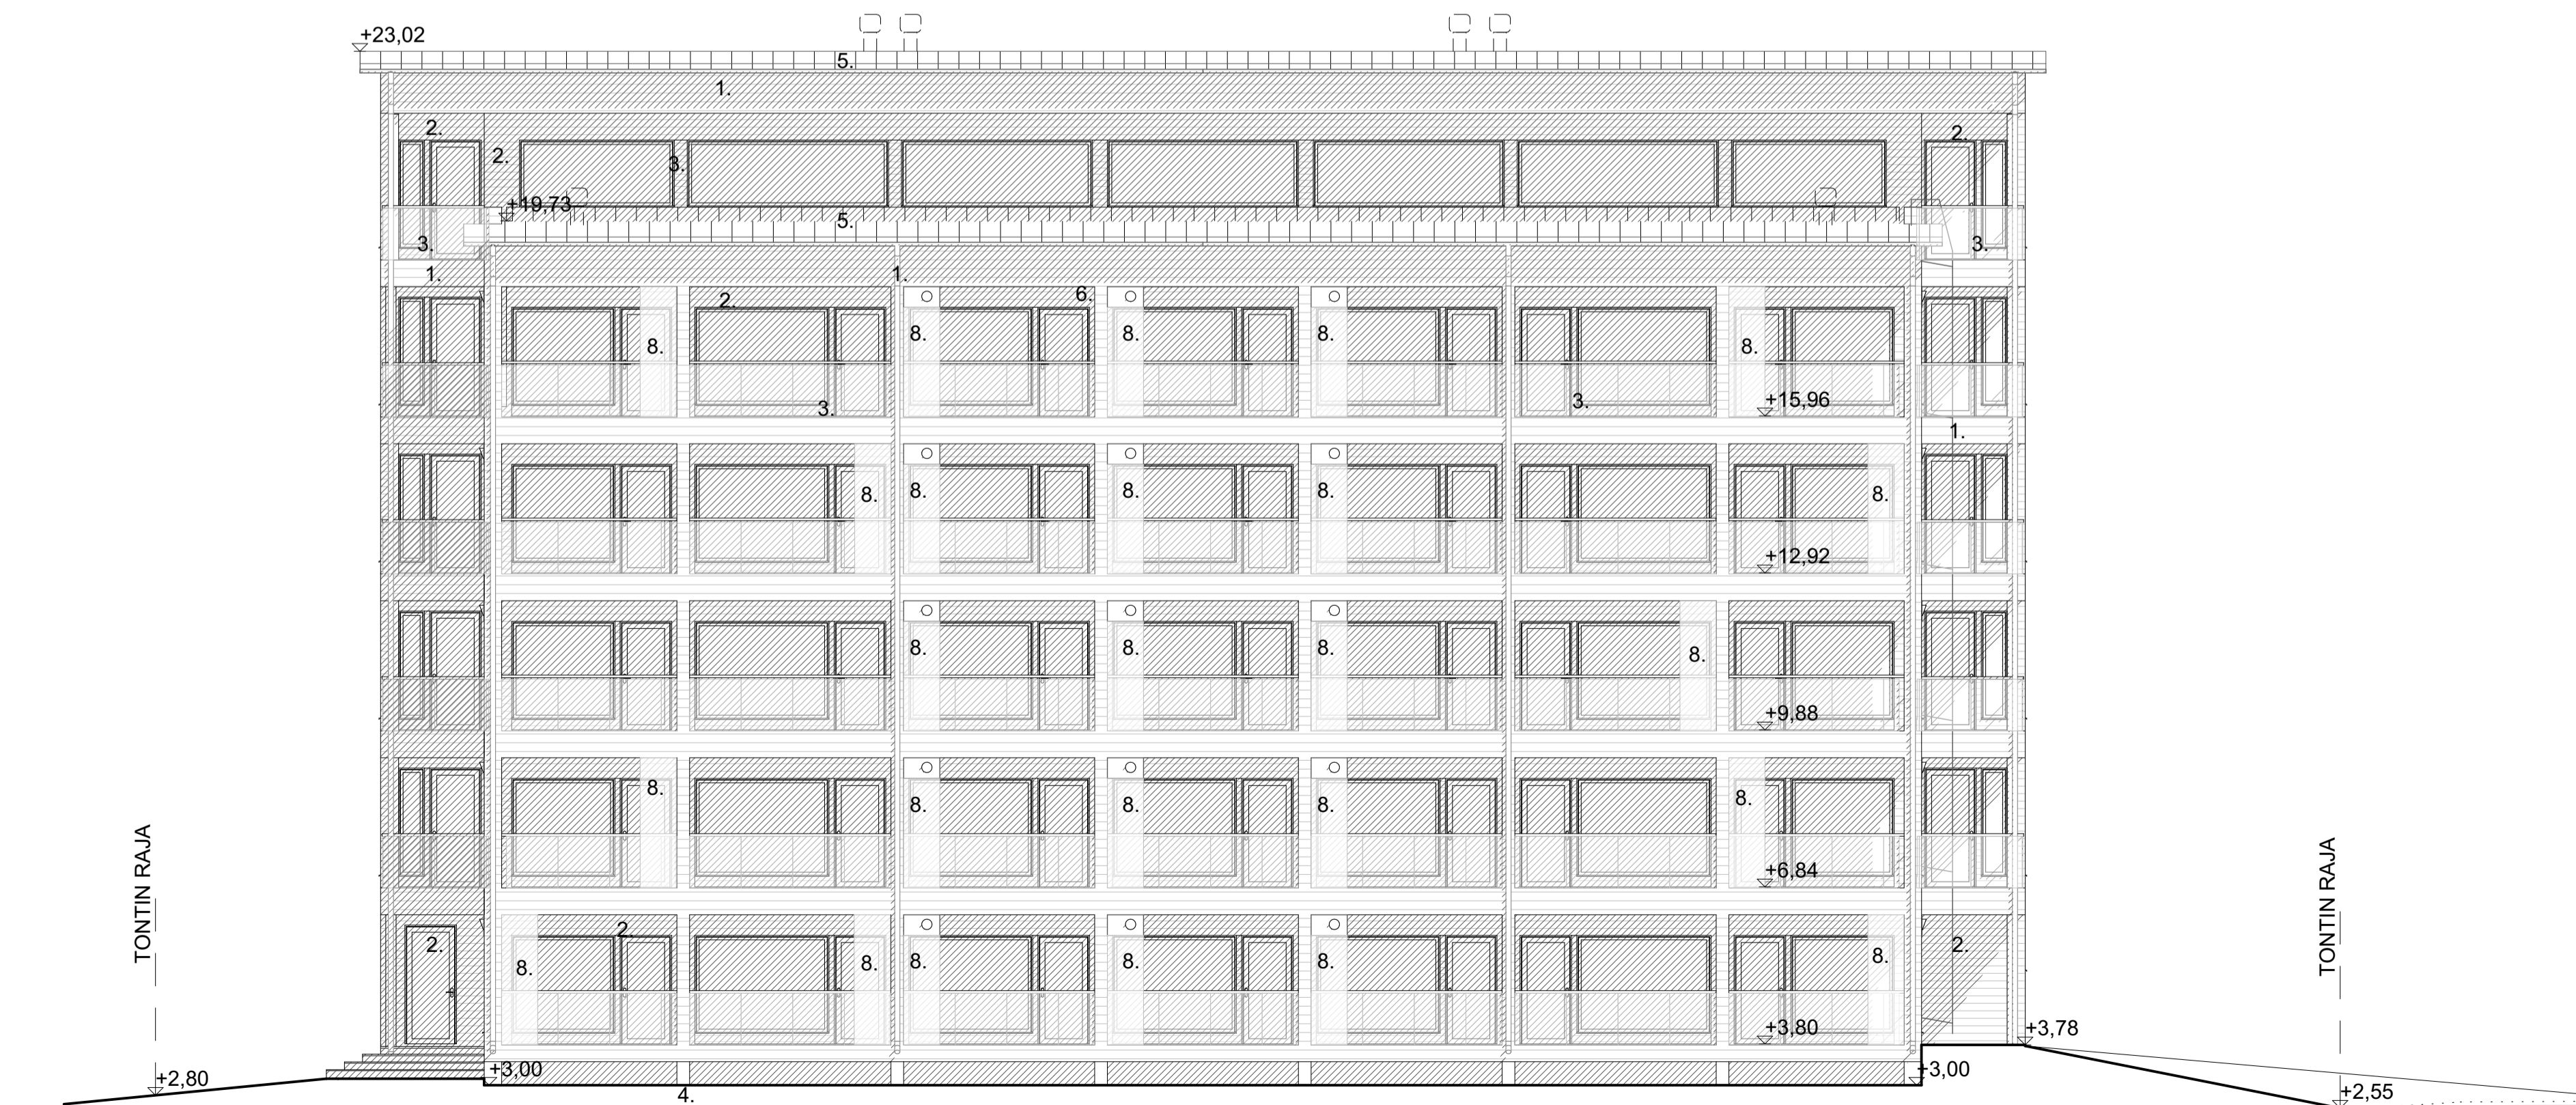

LOUNAASEEN



LUOTEeseen

KORKEUSJÄRJESTELMÄ N2000		TASOKOORDINAATISTO ETRS-GK25	
K.O.SAN/LA	KORTTELIT/LA	TONTTIN/O	VIIRANMAISEN ASIAKIRJAMERKINTÖJÄ VARTEN
10. ULRIKA-MÄÄRLAHTI 1054	2		
RAKENNUSTOMENPÖE	RAKENNUSKOHTEEN NIMI JA OSOITE	PIIRUSTUS/LAI	JUOKSE N:O
UUDISRAKENTAMINEN	As Oy Lovisan Lippulaiva Saaristotie 13 07940 LOVIISA	PÄÄPIIRUSTUS	3
		PIIRUSTUKSEN SISÄLTÖ	MITTAKAAVAT
		Julkisivut	1:100
ARKKITEHTITOIMISTO ANTTI HEIKKILÄ OY	SIJAINNITTELU/LA	TYÖN NUMERO	PIIR N:O
Arkite 8 C 4. krs - 01510 VANTAA - www.antiheikkila.fi +358 50 325 7666 - toimisto@anttheikkila.fi 22.04.2022 Antti Heikkilä, Jarkko Safta	ARK	952	3