


Leikkaus A-A

A-A

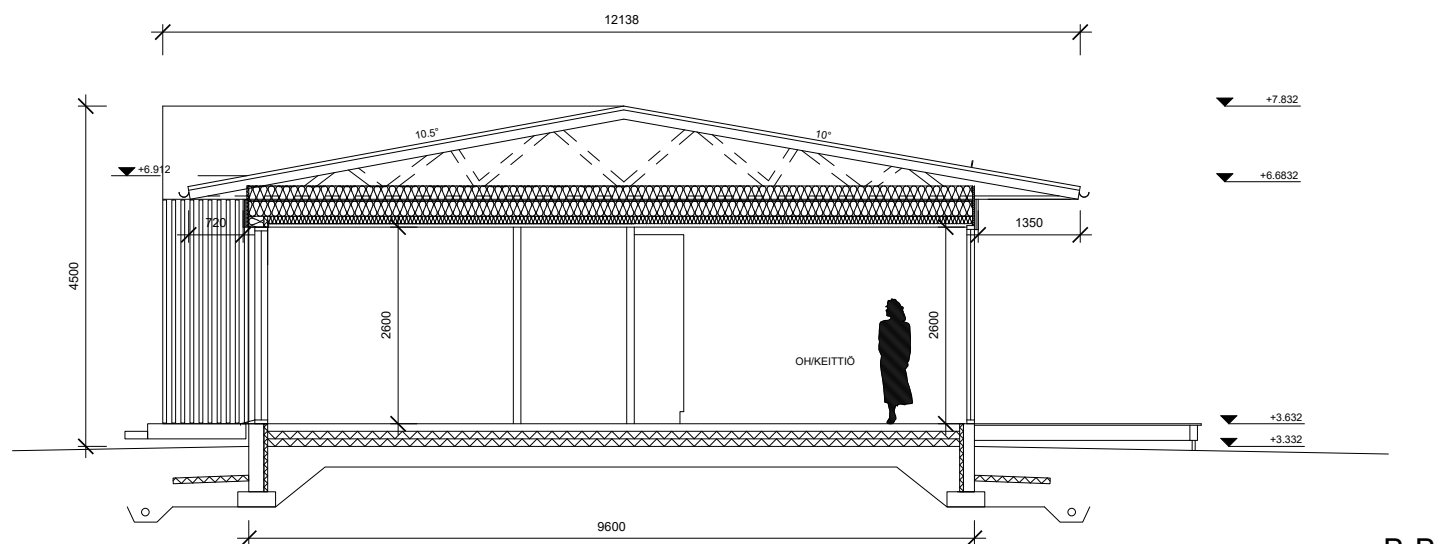

Leikkaus B-B

B-B

- A:
-Terassi lisätty
-Korkeusjärjestelmän muutos N2000:een

RAKENNUKSEN PALOLUOKKA P3
TASO +0.000 = +3.632 KORKEUSJÄRJESTELMÄSSÄ N2000

K.OSA/KYLÄ 010	KORTTELI/TILA 1057	TONTTI/RN:O 1	VIRANOMAISEN ASIAKIRJAMERKINTÖJÄ VARTEN	
RAKENNUSTOIMENPIDE UUDISRAKENNUS			PIIRUSTUSLAJI PÄÄPIIRUSTUS	JUOKS.N:O -
RAKENNUSKOHTEN NIMI JA OSOITE Rivitalo Kuningattarenranta			PIIRUSTUKSEN SISÄLTÖ Leikkaus A-A Leikkaus B-B	MITTAKAAVAT 1:100 1:100

GEOMETRIA *T. Österlund*
GEOMETRIA ARCHITECTURE OY
Aleksis Kiven katu 20A
33210 Tampere
toni.osterlund@geometria.fi
+358 40 508 6780

Toni Österlund
25.4.2022 (31.1.2022)

SUUN. ALA
ARK

REVISIO
A

PIIR.N:O
102