


LIITE-BILAGA 55-02
 EKIL-NLIN 16.6.2022/§ 94
 Dnro 580/10.03.99.02/2022

HAETAAN 400 m² RAKENUSOIKEUTTA
 RAKENNUKSEN TARKKA SUUNNITTELU JA KORKEUSASEMIA TARKISTETTAVAN RAKENUSPAAKALLA
 RAKENNUS LITETÄN VESI- & VIEMÄRI VERKKOON

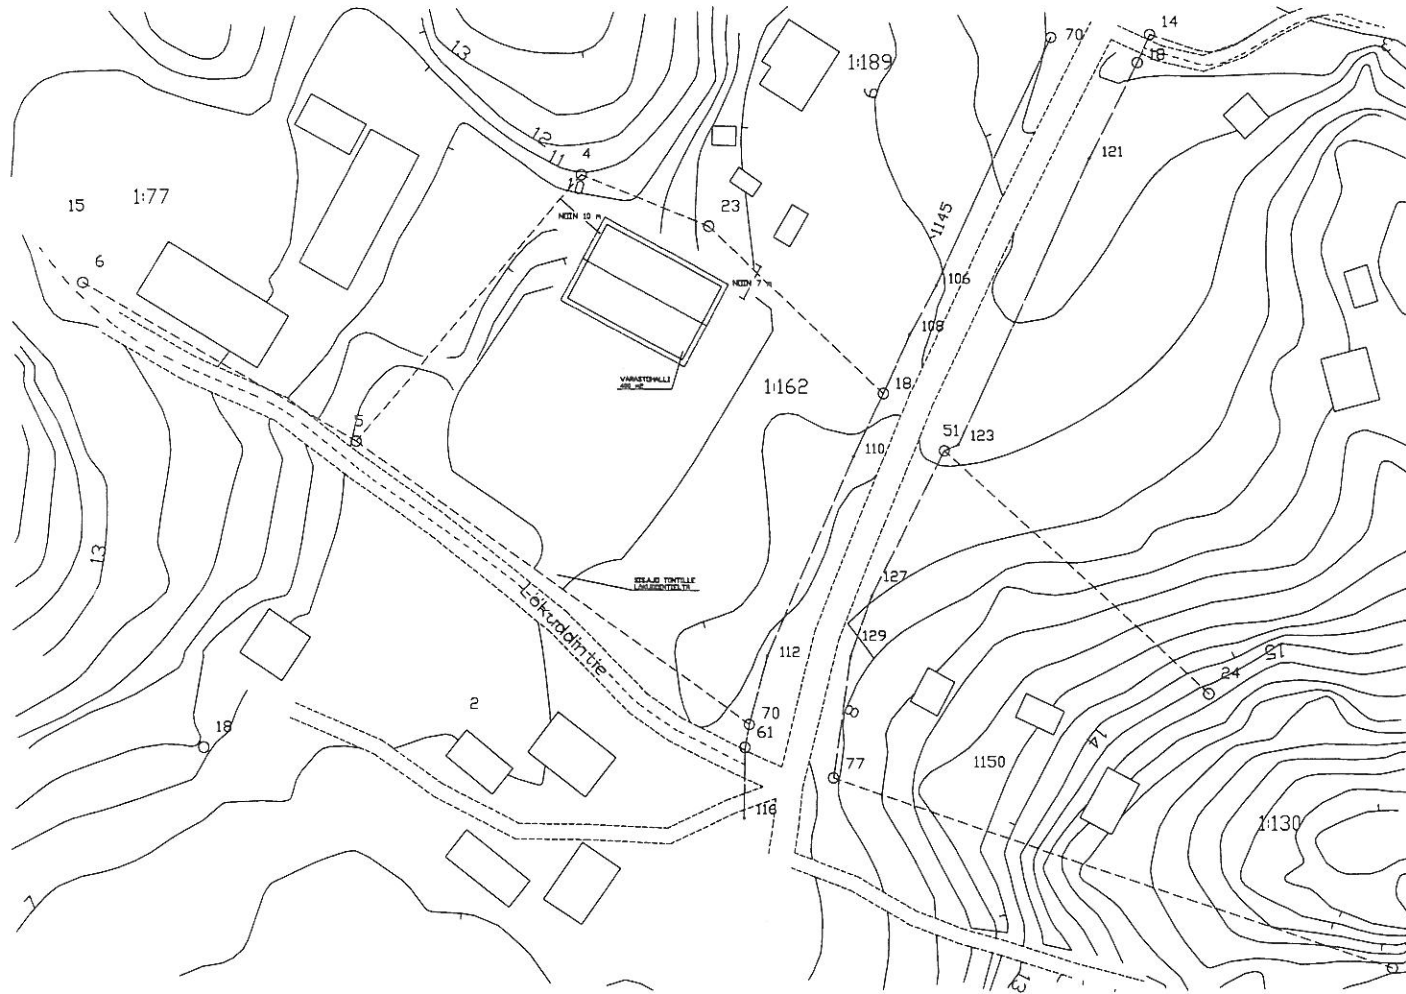

OSAN LUOKA	MAANUS	OSAN NRO	OSAN PINTA	OSAN ALUE	OSAN PINTA
434	446	1:162			
UUDISRAKENNUS	PAIKKIRUSTUS				
VARASTOHALLI	ASEMAPIIRUSTUS				
KABOULE LOVIISA					
PIK.	MAAN.	Replaco Oy		MAANPITÄJÄ	MAANUS
27.03.21	ALOKA	F. JOHANSSON RM.		ARK	
		www.replaco.fi			
		0407755438			