



JULKISIVU LOUNAASEEN


- 1 Läätä+räma, maalattu sävy punamulta
- 2 Kalkkihiekkatili siteä harmaa
- 3 Poltettu punatili siteä
- 4 Puu, maalattu
- 5 Sokkeliharkko, rapattu, harmaa
- 6 Rimasaumapelti muovipinnoitettu sävy Grafiitti N° 14
- 7 Teras, maalattu
- 8 Muovipinnoitettu pelti sävy Maalarinvalkoinen N°17

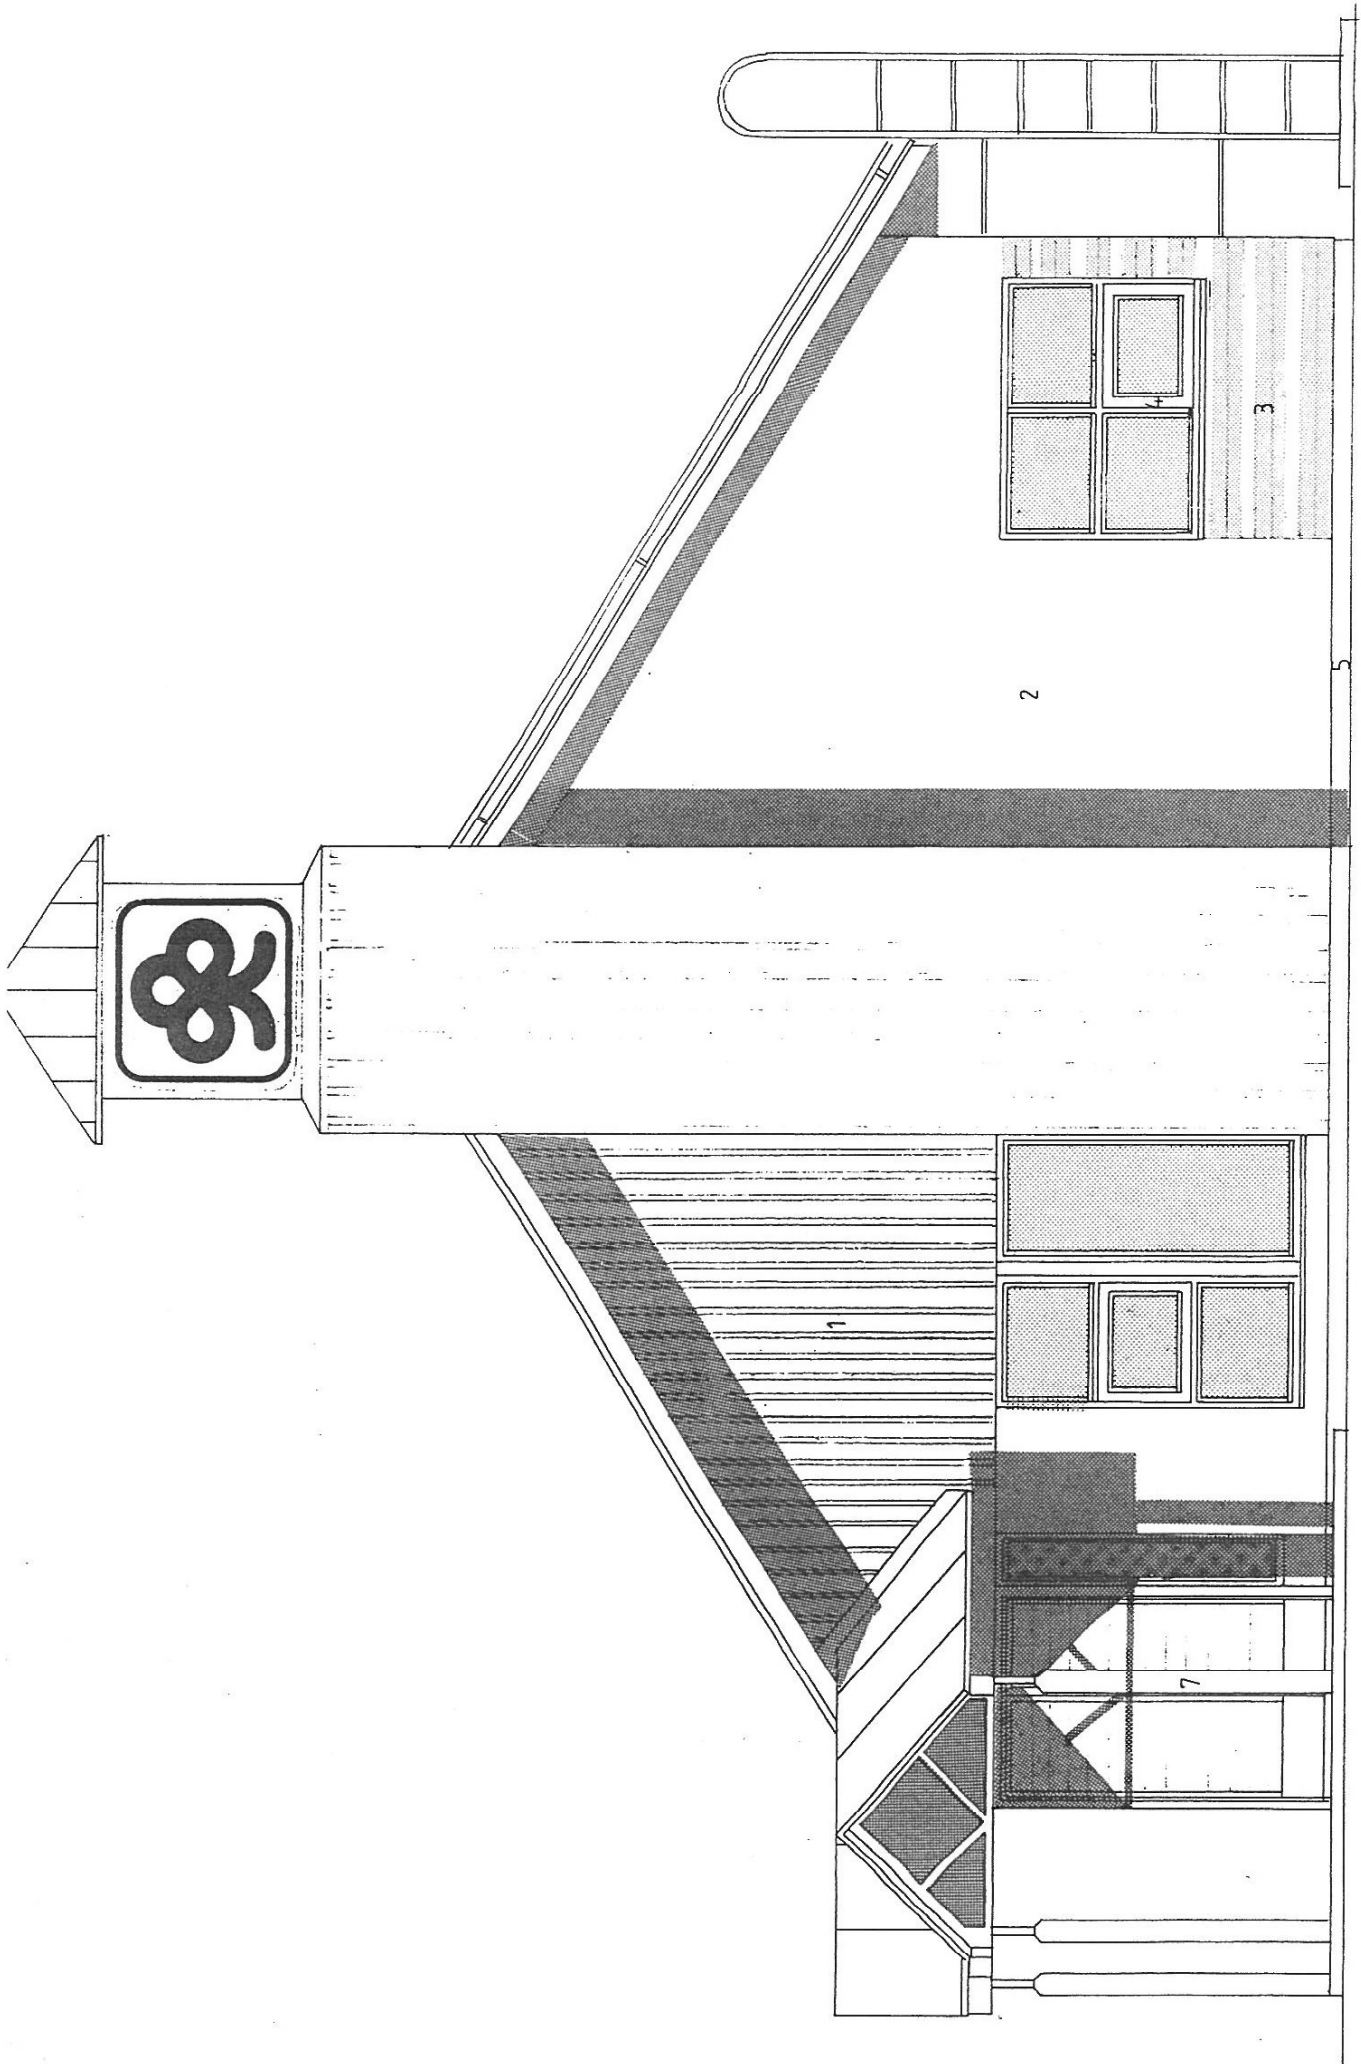

JULKISIVU KOILLISEEN



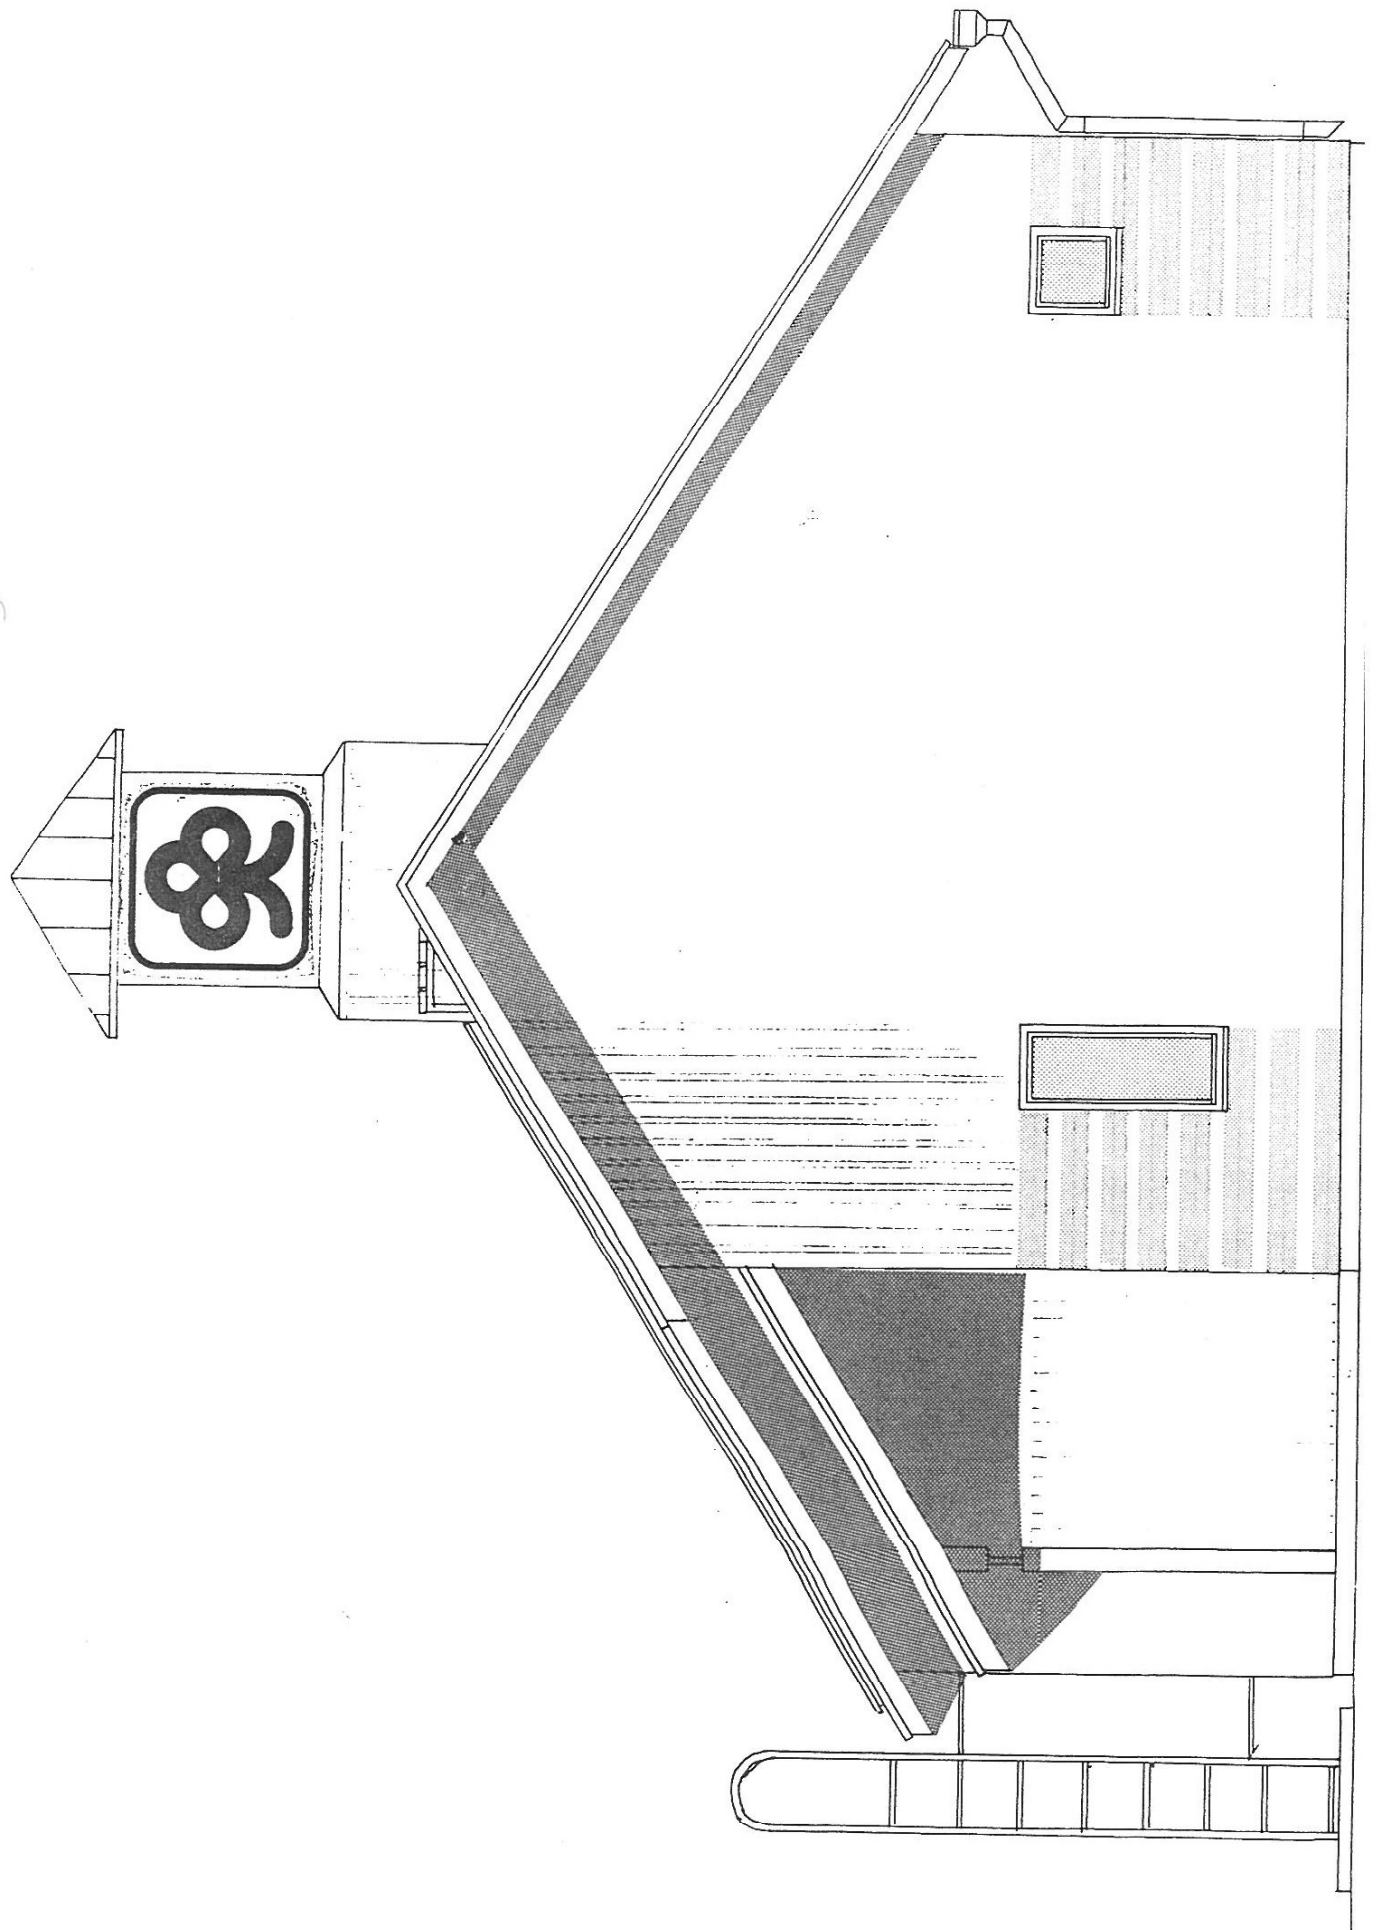

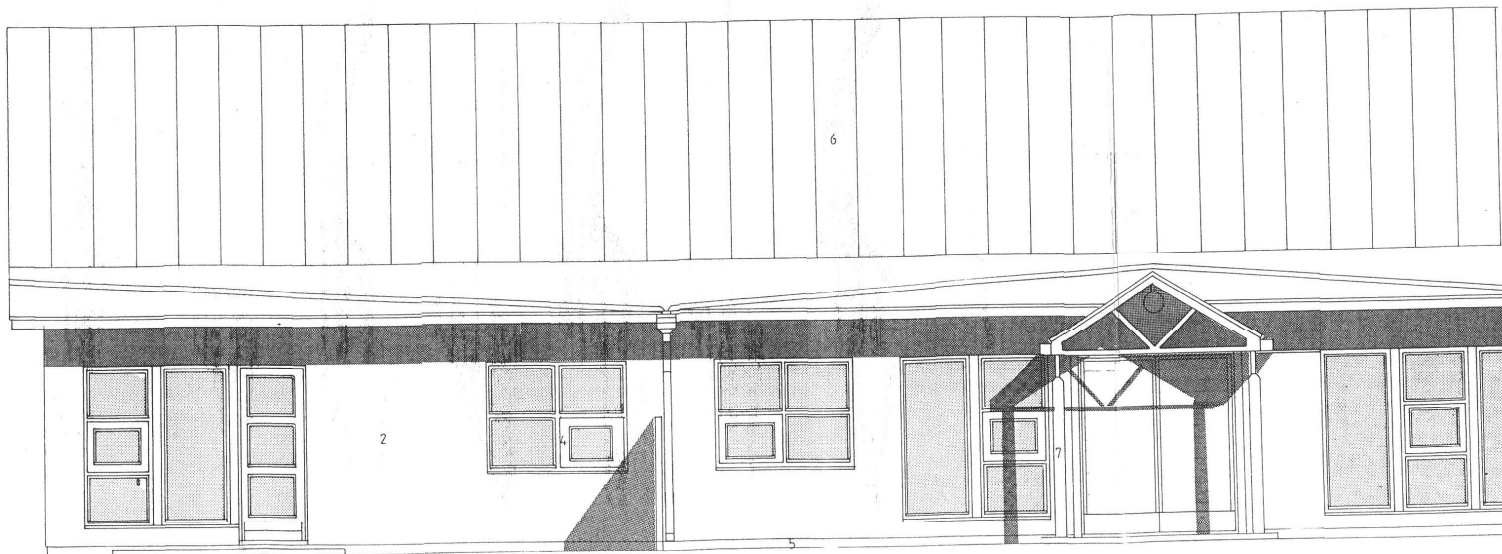

JULKISIVU LOUNAASEEN

- | | |
|---|--|
| 1 | Lauta+rima, maalattu sävy punamulta |
| 2 | Kalkkihiekkafili sileä harmaa |
| 3 | Poltettu punafili sileä |
| 4 | Puu, maalattu |
| 5 | Sokkeliharikko, rapattu, harmaa |
| 6 | Rimasaunapelti muovipinnoitettu sävy Grafiitti N° 14 |
| 7 | Teras, maalettu |
| 8 | Muovipinnoitettu pelti sävy Maalarinvalkoinen N°17 |