


JULKISIVU KAAKKOON

- 1 MUOVIPINNOITETTU TERÄSLEVY (PAROC-ELEMENTTI) RR 20 VALKONEN
- 2 MUOVIPINNOITETTU TERÄSLEVY (PAROC-ELEMENTTI) RR41 TUMMA HOPEA MIKROPINTA
- 3 BETONI HARMAA
- 4 TERÄS VALKONEN
- 5 TERÄS TUMMAN HARMAA
- 6 IKKUNAT JA ULKO-OVET RR41 TUMMA HOPEA

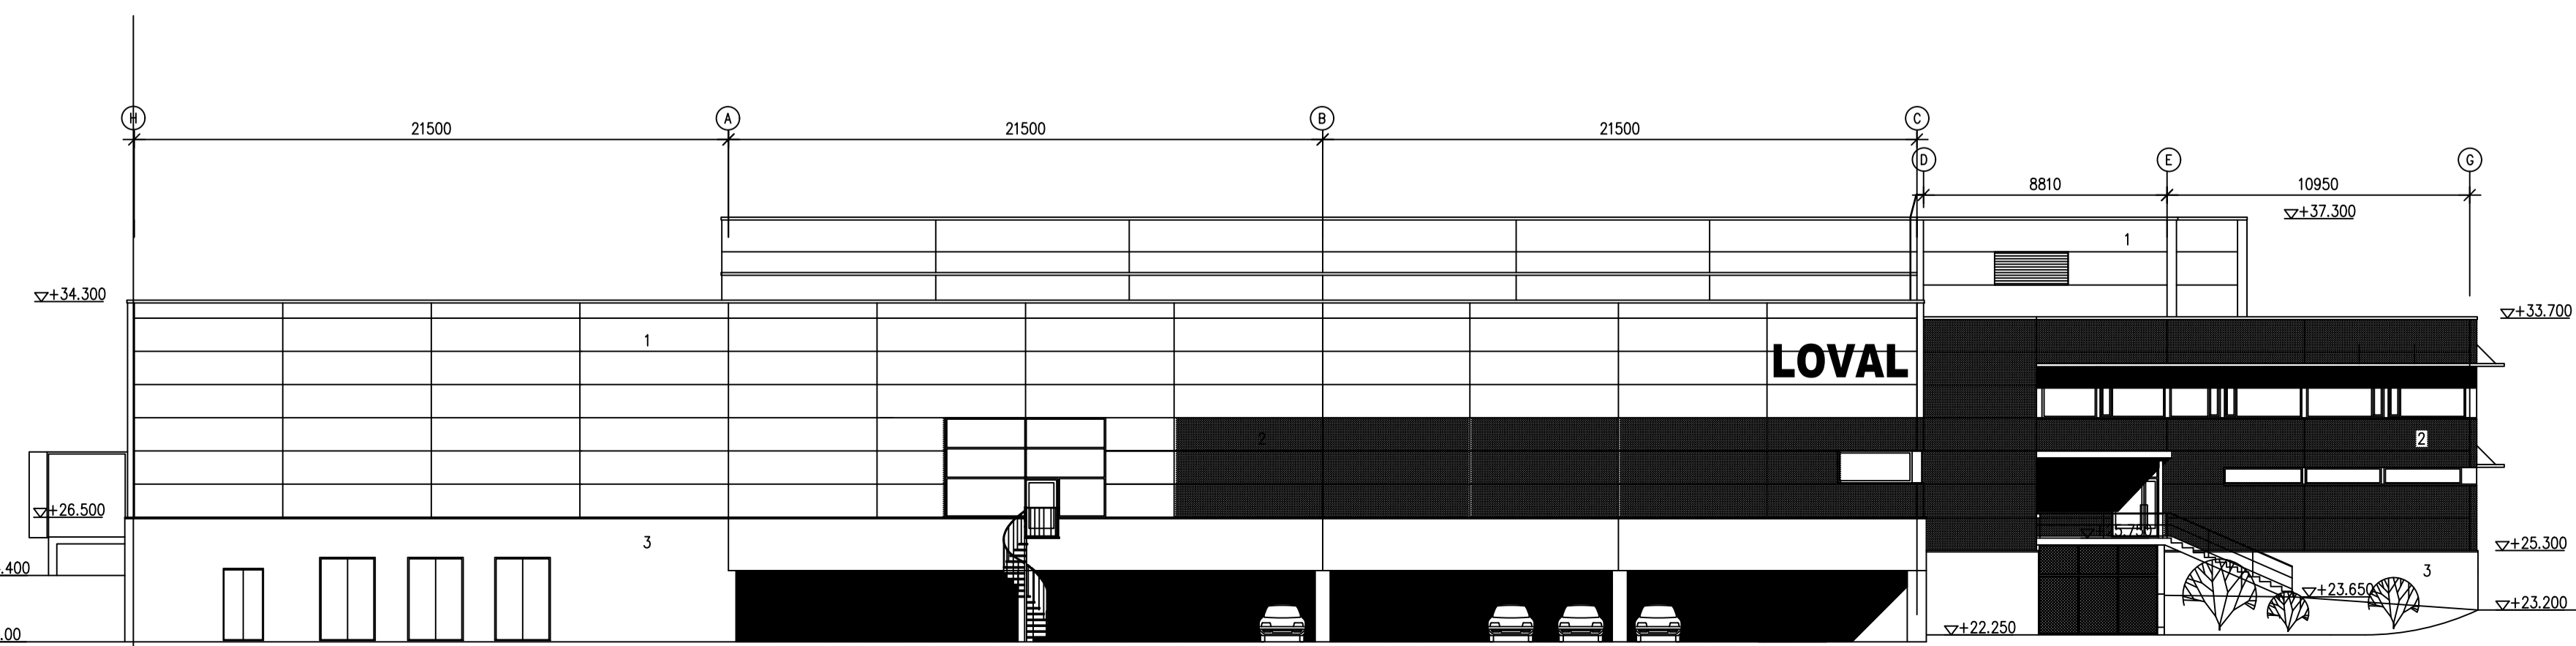

JULKISIVU LOUNAASEEN

K.OSA 7	KORTTELI/TKA 707	TONTTI/RN ^o 9	RAKENNUSLUVAN TUNNUS
RAKENNUSLOMPPUE LISÄRAKENNUS	PIIRUSTUSLAAJ PÄÄPIIRUSTUS	JOKS.No 8	
RAKENNUSKOHTIEN NIMI JA OSOITE LOVAL OY LINNUNRATA 07900 LOVIISA	PIIRUSTUKSEN SISÄLTÖ JULKISIVUT KAAKKOON JA LOUNAASEEN	MITTAKAAVAT 1:200	
ARKKITEHTUURITOIMISTO ILONEN-LAUTAMO KY MARIANKATU 22 A 1 07900 LOVIISA p. 019-532 165 f. 019-532 332 <i>Kalevi Ilonen</i>	SUUNNALA ARK	TYÖ No 1081/21	PIIR.No 1081-8
	PÄIVÄYS 30.03.2023	YHTYENK. Kalevi Ilonen	MUUTOS 1081 5.dwg