


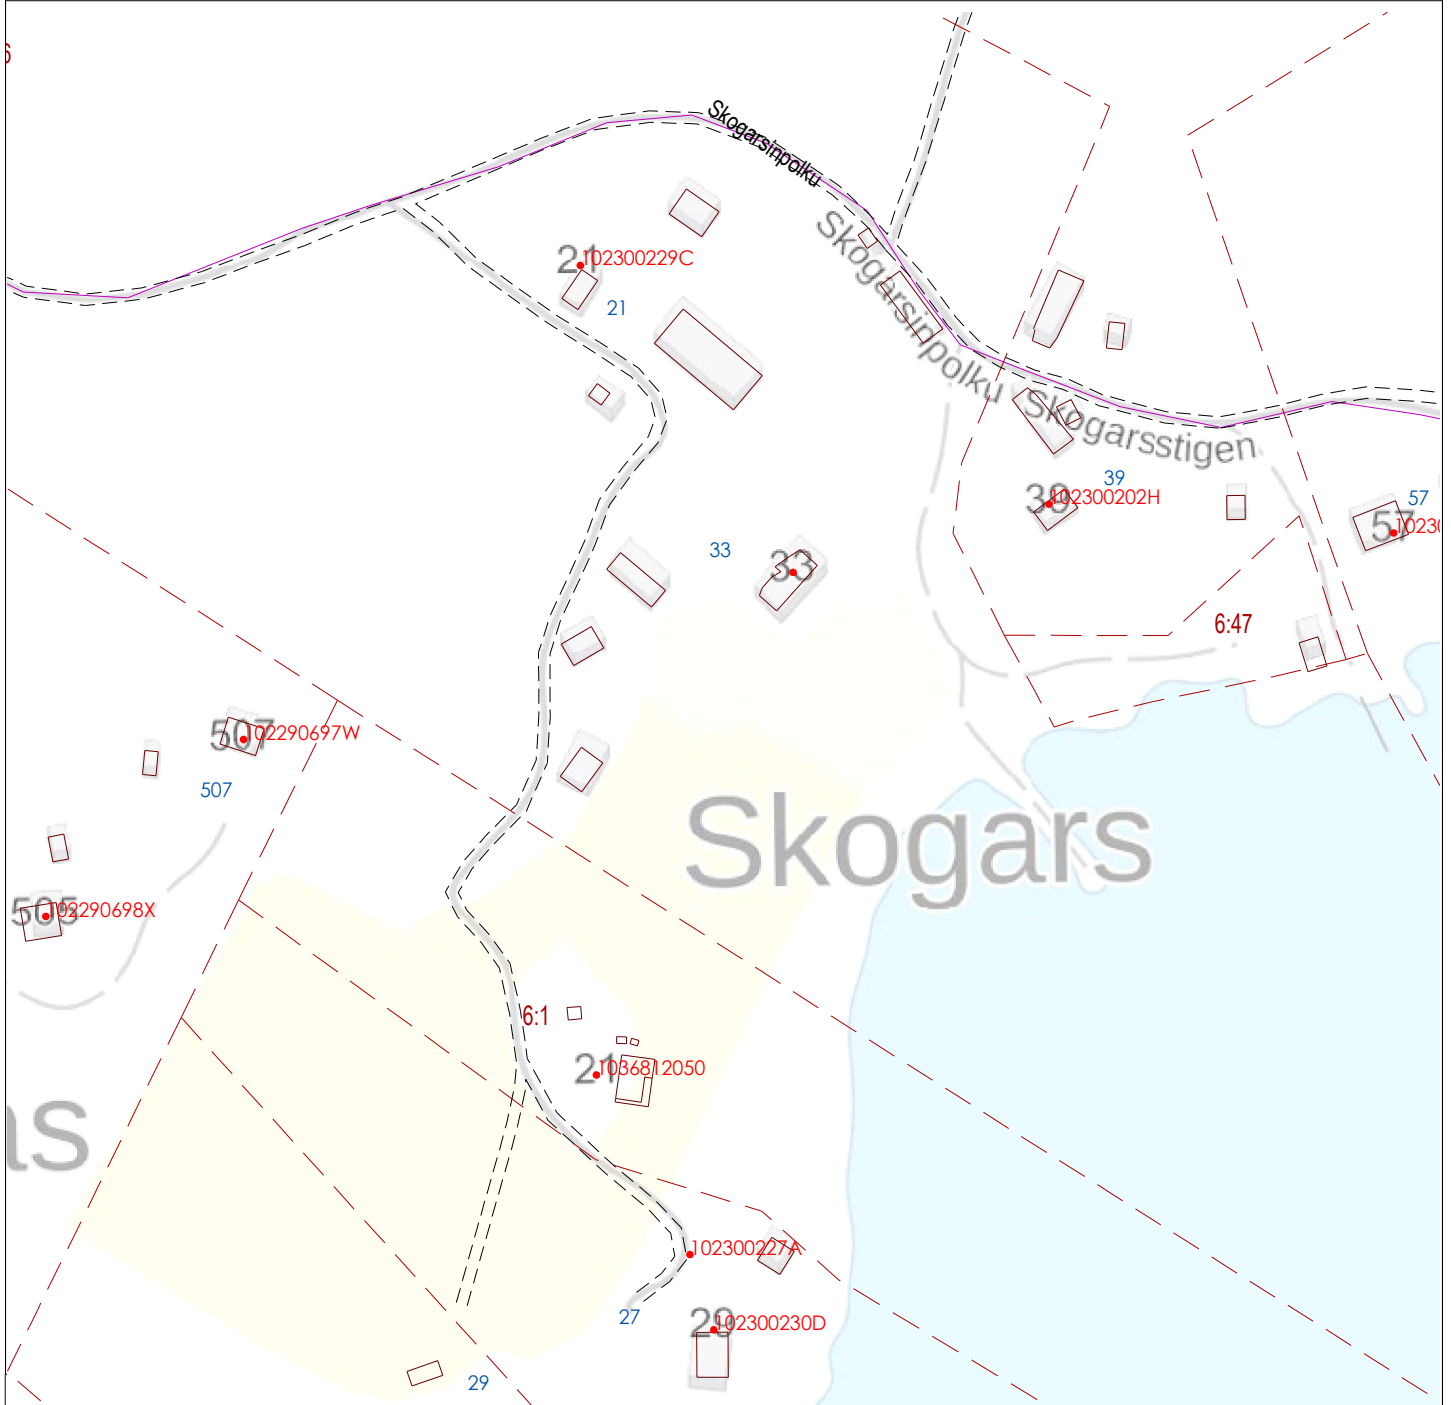

LOVIISAN KAUPUNKI  
LOVISA STAD

Ehdotus tien nimeämiseksi  
Förslag till namngivning av väg  
Skogarsinkuja - Skogarsgränden



Mittakaava 1:2000

