




Ulkovarasto 1-krk  
1 : 100

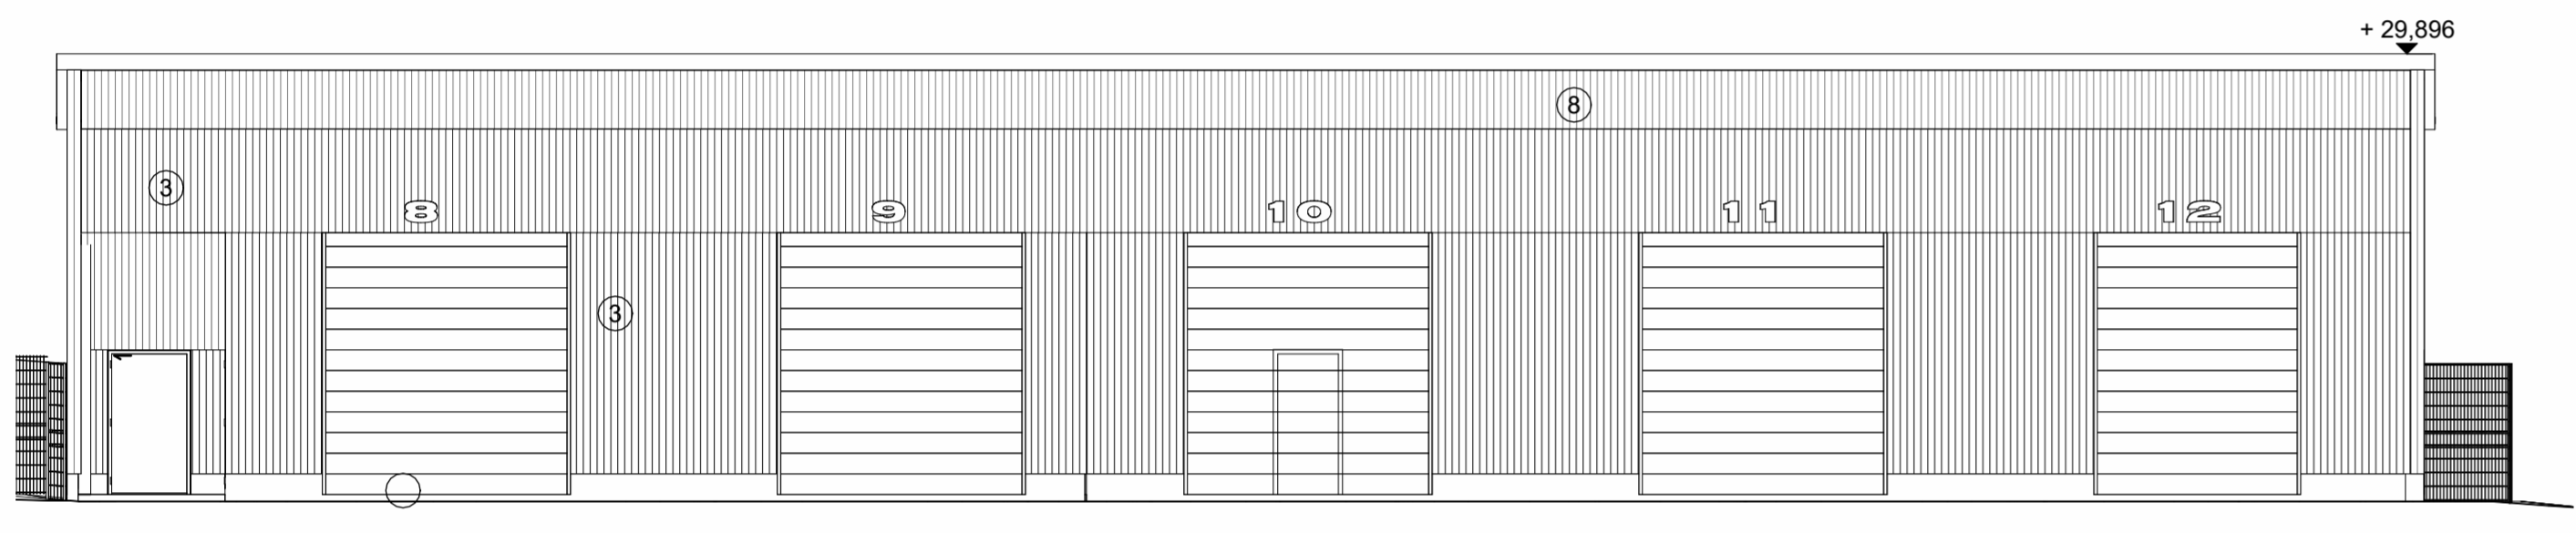

Ulkovarasto, julkisivu länteen  
1 : 100

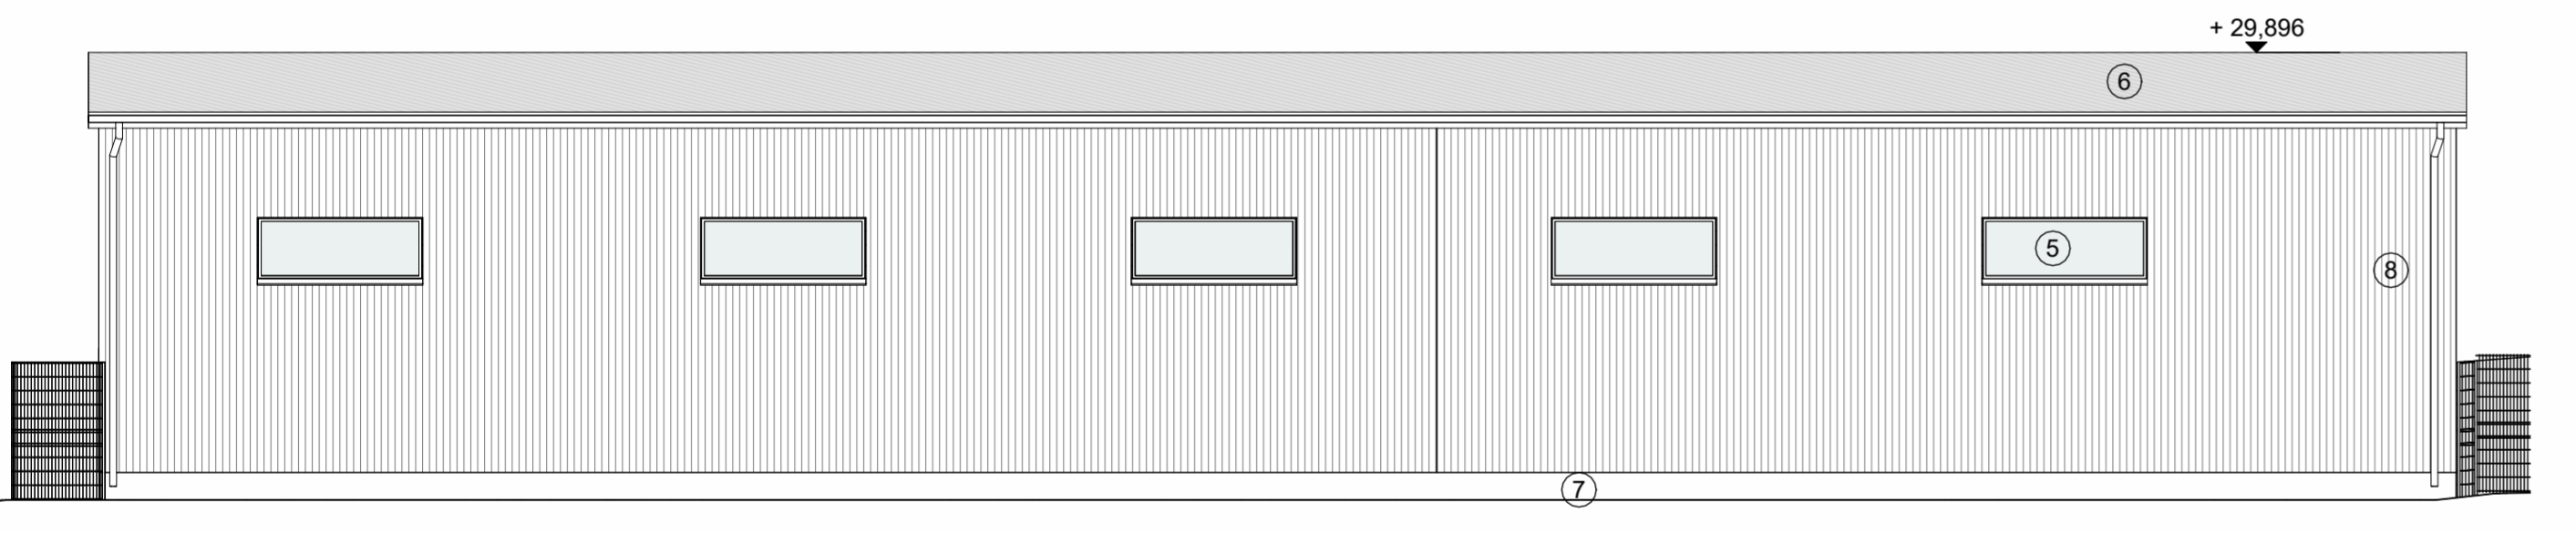


Ulkovarasto, julkisivu itään  
1 : 100

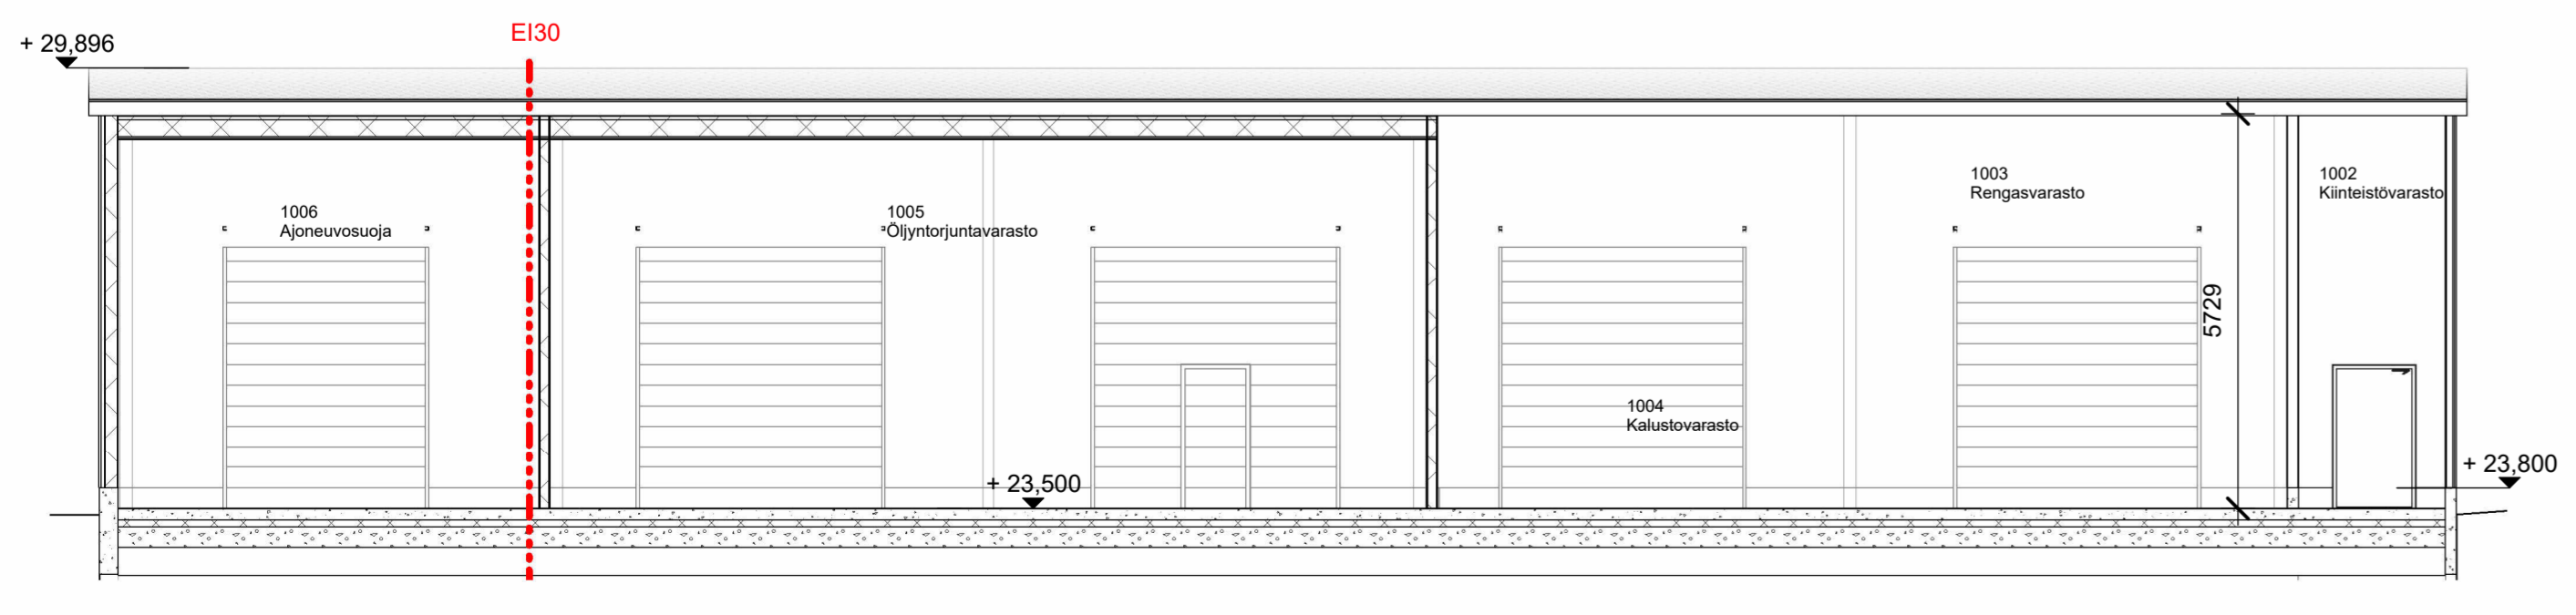


Leikkaus A1-A1  
1 : 100


Vesikattopiirustus, ulkovarasto  
1 : 100

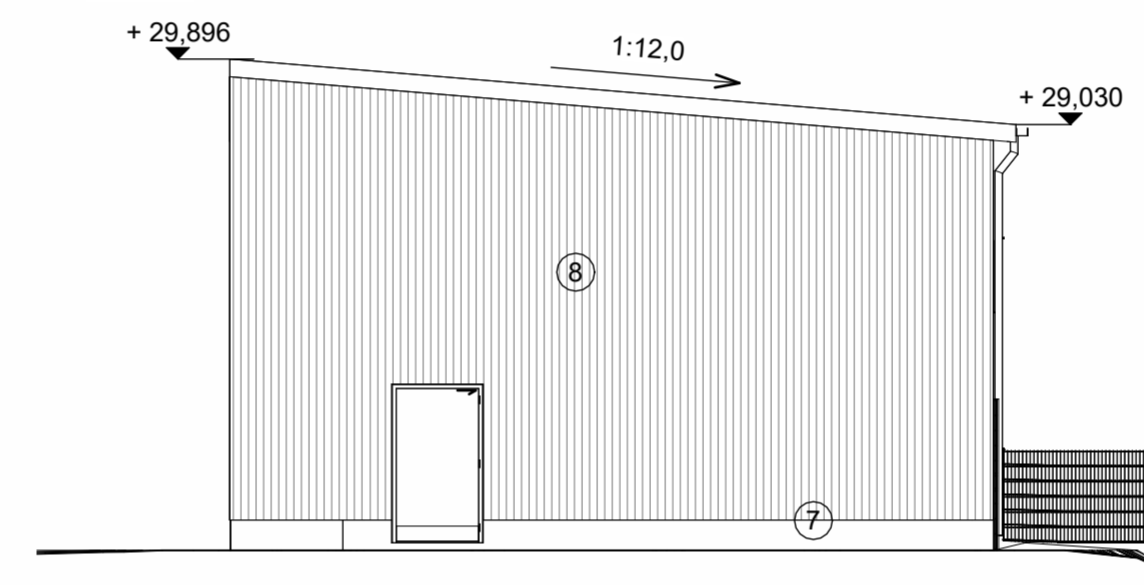


Ulkovarasto, julkisivu etelään  
1 : 100

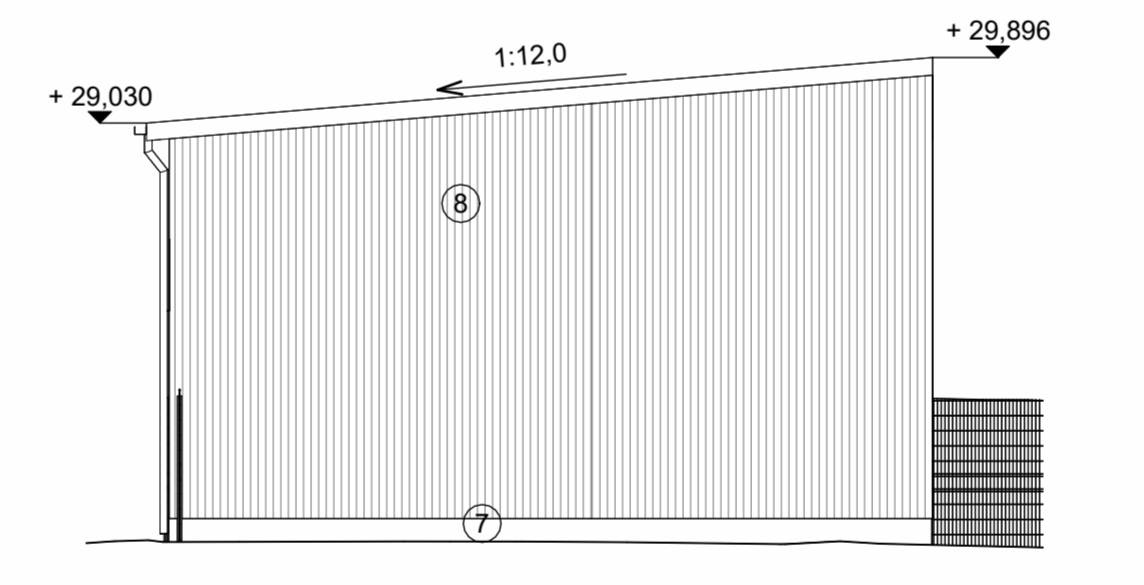

Ulkovarasto, julkisivu pohjoiseen  
1 : 100

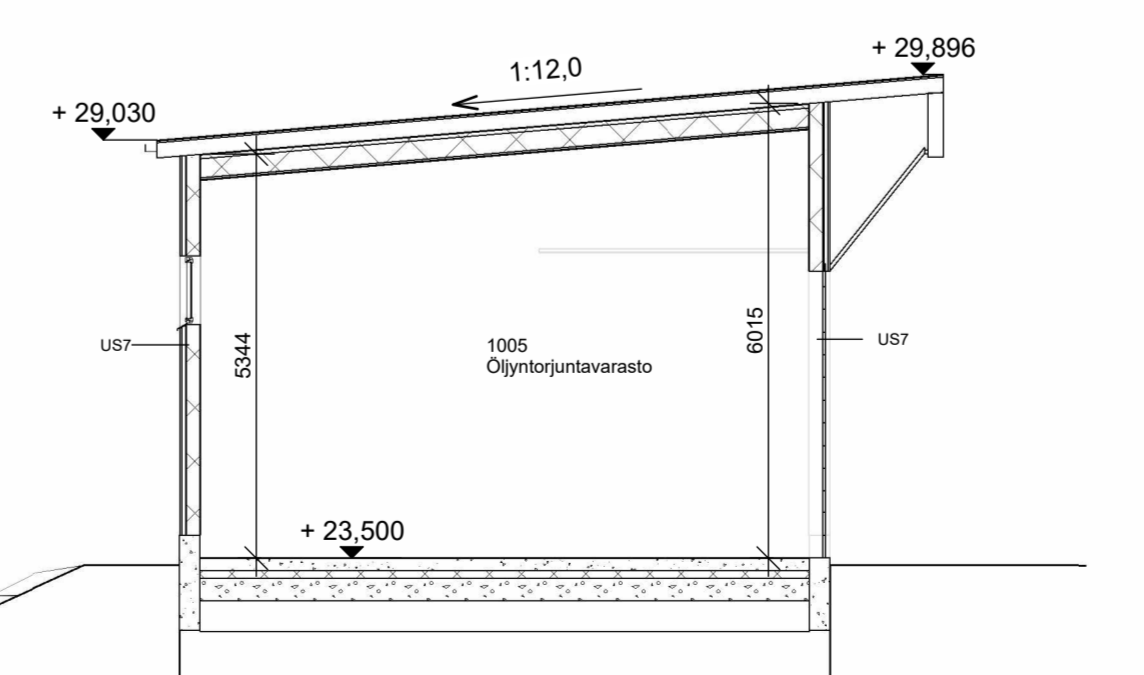

Leikkaus B2-B2  
1 : 100

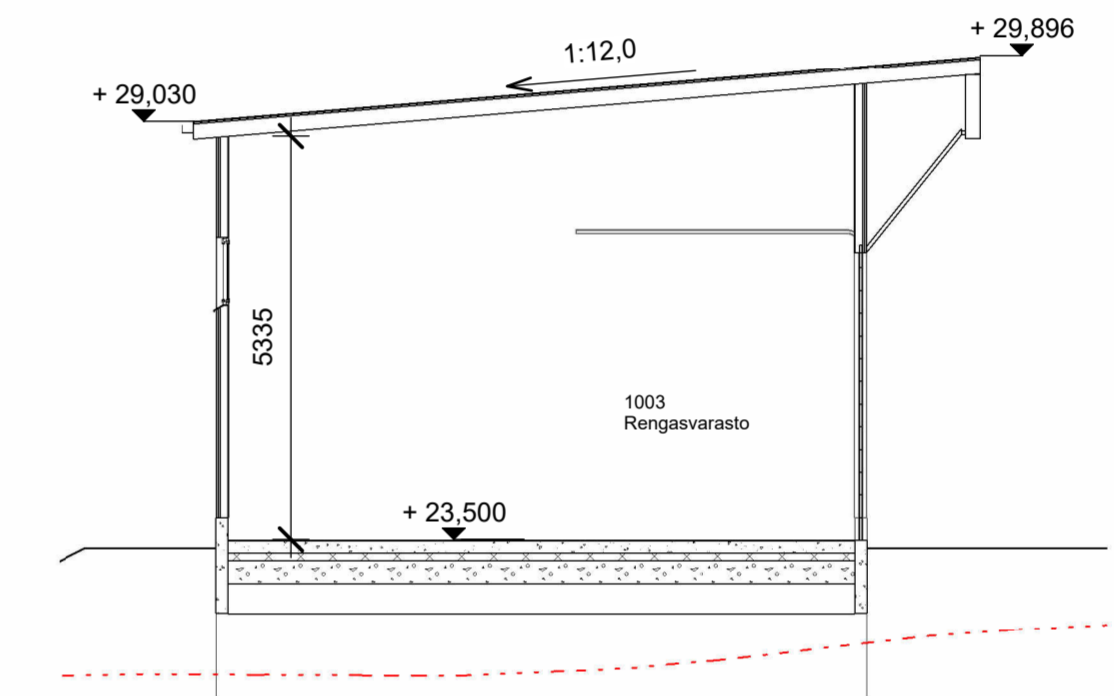

Leikkaus B1-B1  
1 : 100

Julkisivumateriaalit

- 1 Corten teräskasetti
- 2 Corten-reiitetty teräskasetti
- 3 Puu, kuittokäsittely
- 4 Metallikasetti, harmaa
- 5 Lasi
- 6 Bitumihuopa, harmaa
- 7 Betoni
- 8 Puu, maalattu, Cor-ten sävyyn

Loviisan Pelastusasema

Koordinaatio: ETRS-GK26  
Korkeusjärjestelmä: N2000

Koos./kylä	korttel./tila	ortti/ra	viivomäärän merkintä ja väri
434	8	818	
Rakennuslupamäärä	434	818	
Uudisrakennus	Pääpiirustukset		joko n:o
Rakennuskohde osalle	Ulkovarasto		mittakaava
Loviisan Pelastusasema	Hitsaajantie 1		1 : 100
07900 Loviisa			