


Kauppa

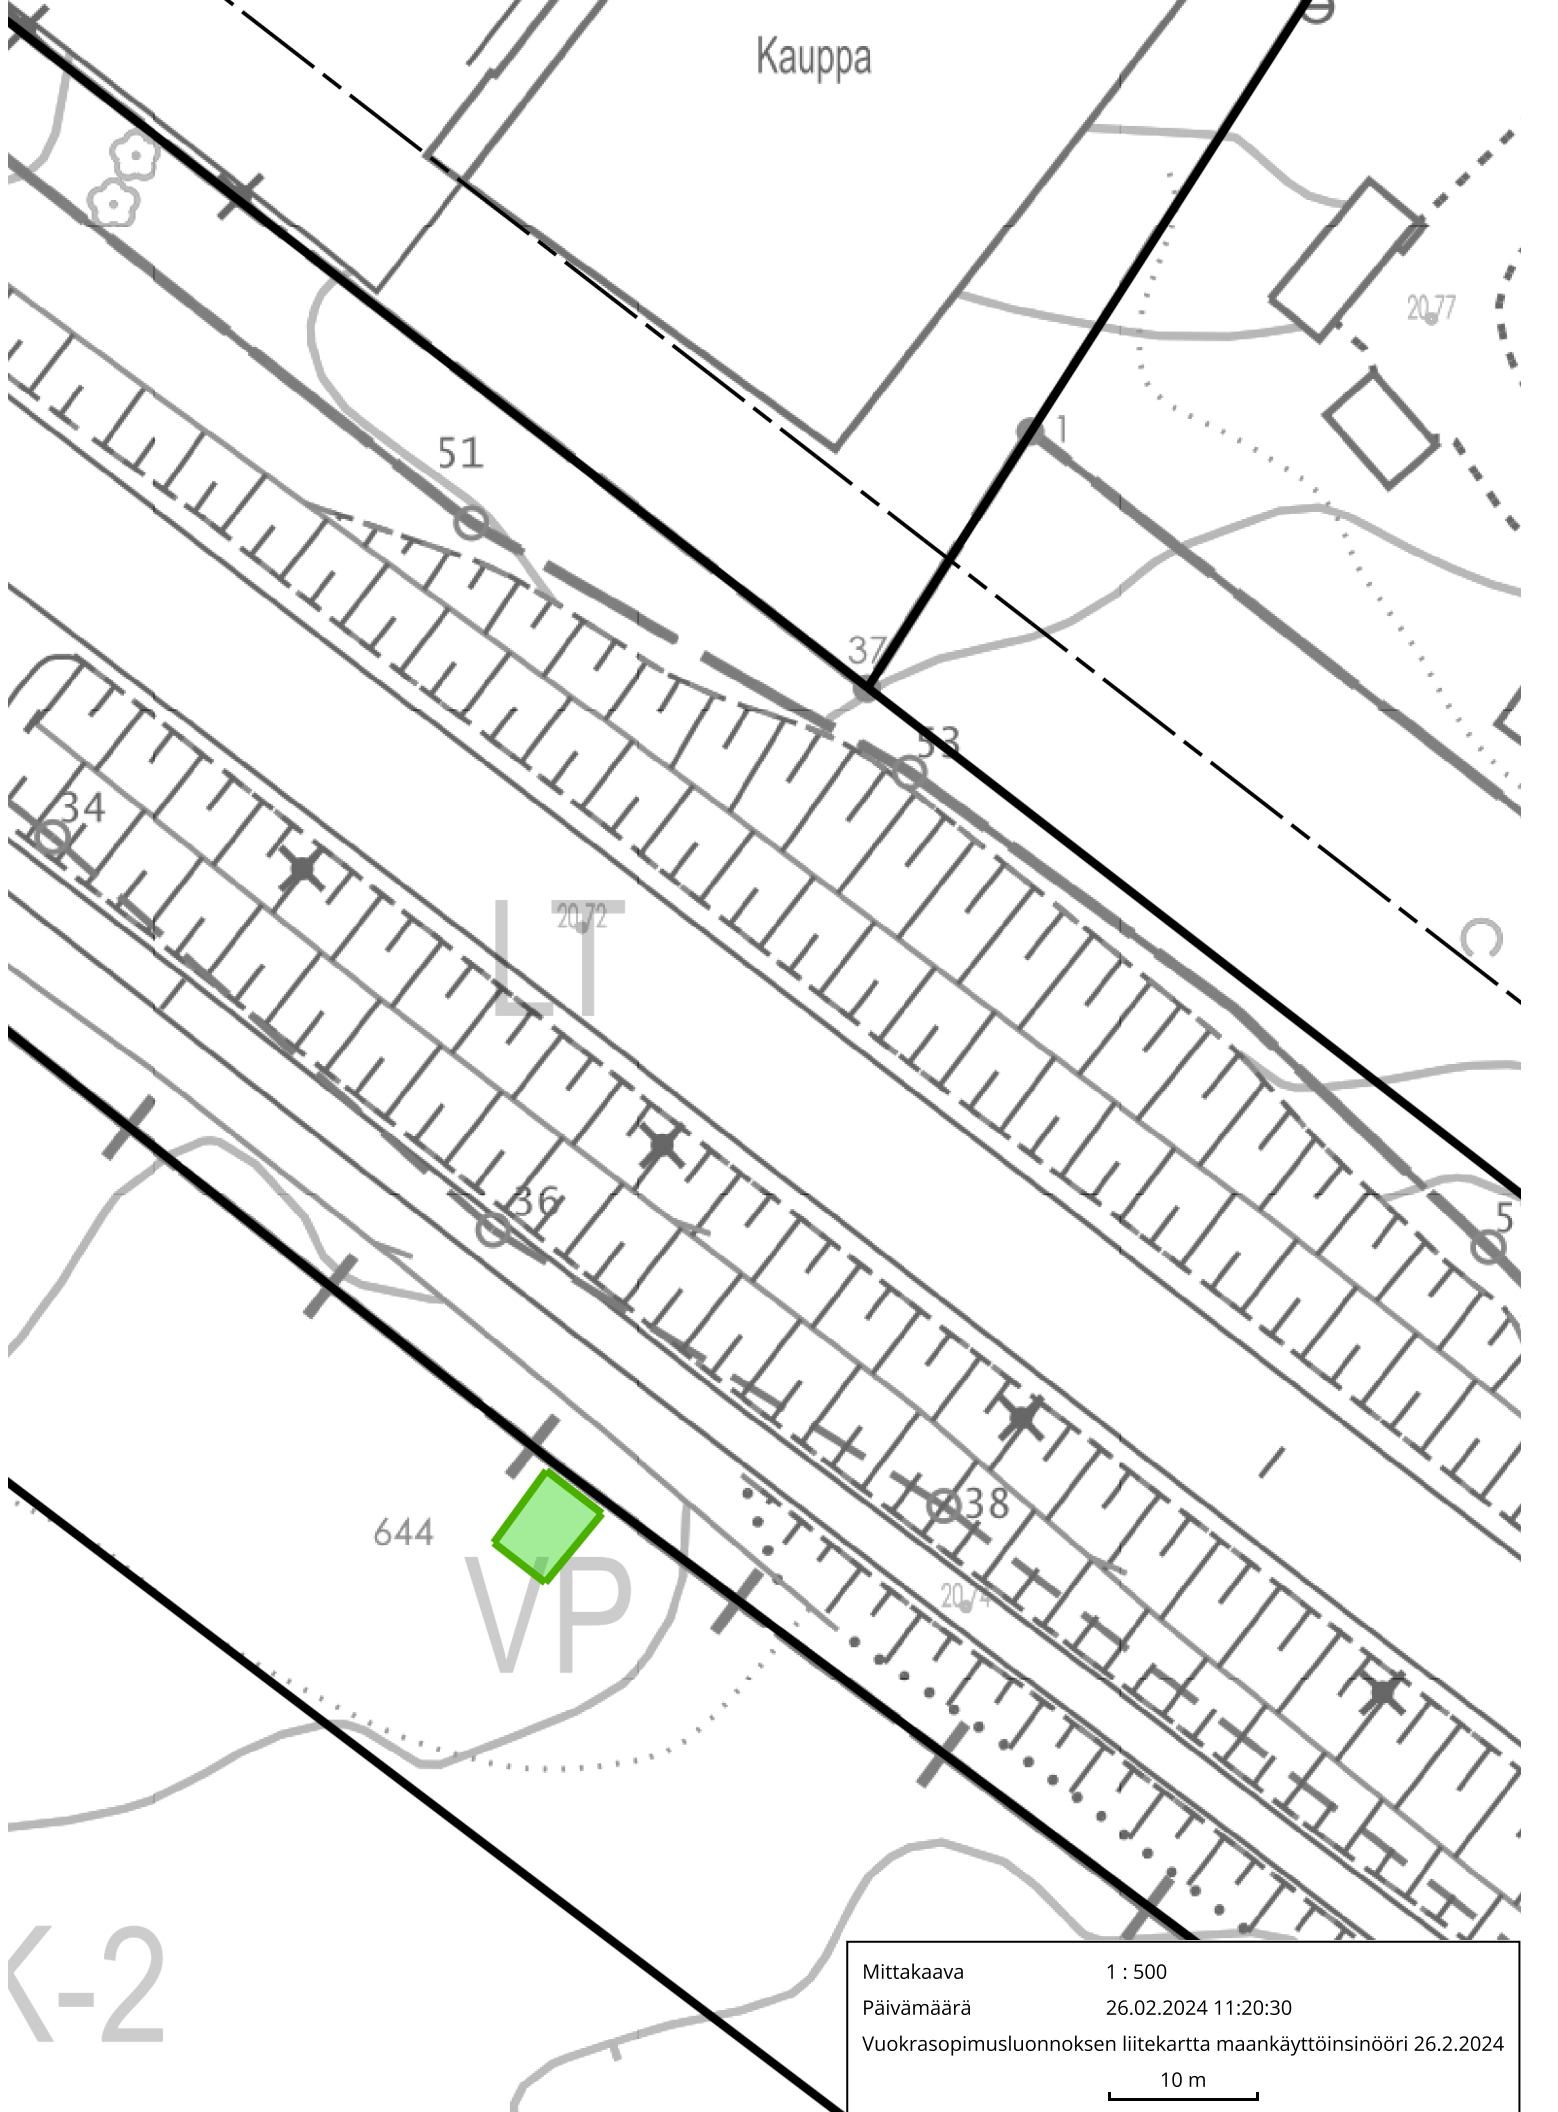

LT

VP

K-2

Mittakaava 1 : 500
Päivämäärä 26.02.2024 11:20:30
Vuokrasopimusluonnoksen liitekartta maankäyttöinsinööri 26.2.2024
10 m