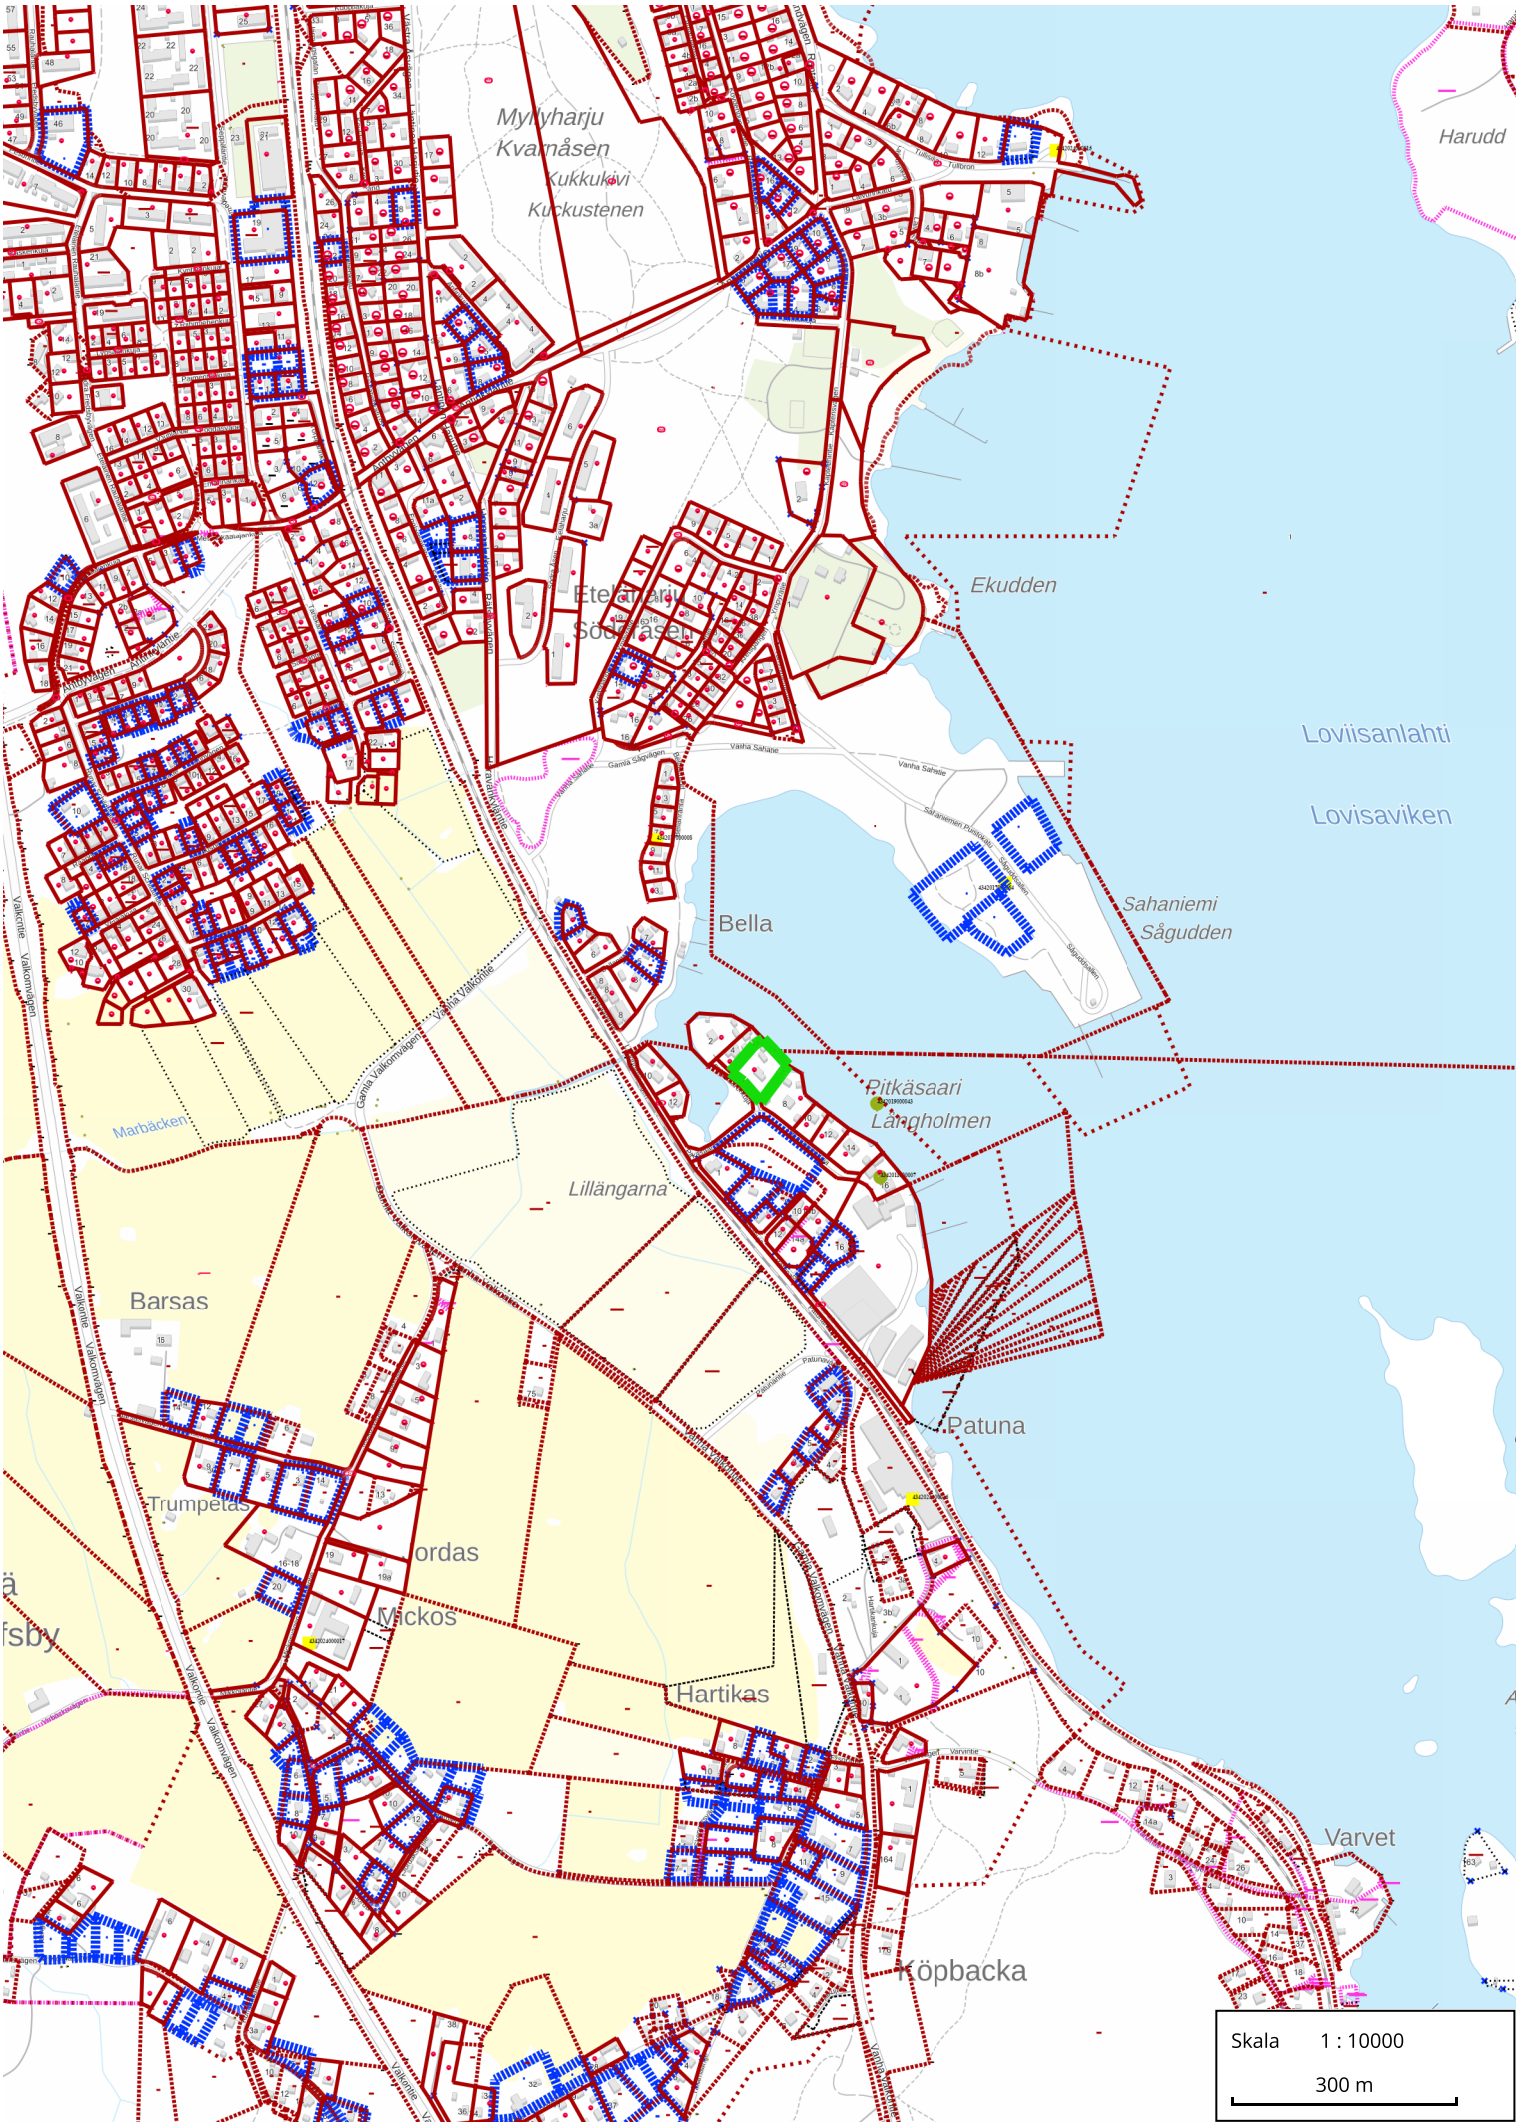

dnro 540/10.03.99.02/2024
LIITE-BILAGA 69-01
EKIL-NLIN 29.8.2024/§ 118