


SEPPÄLÄNTIE


pl 65-85 1:100

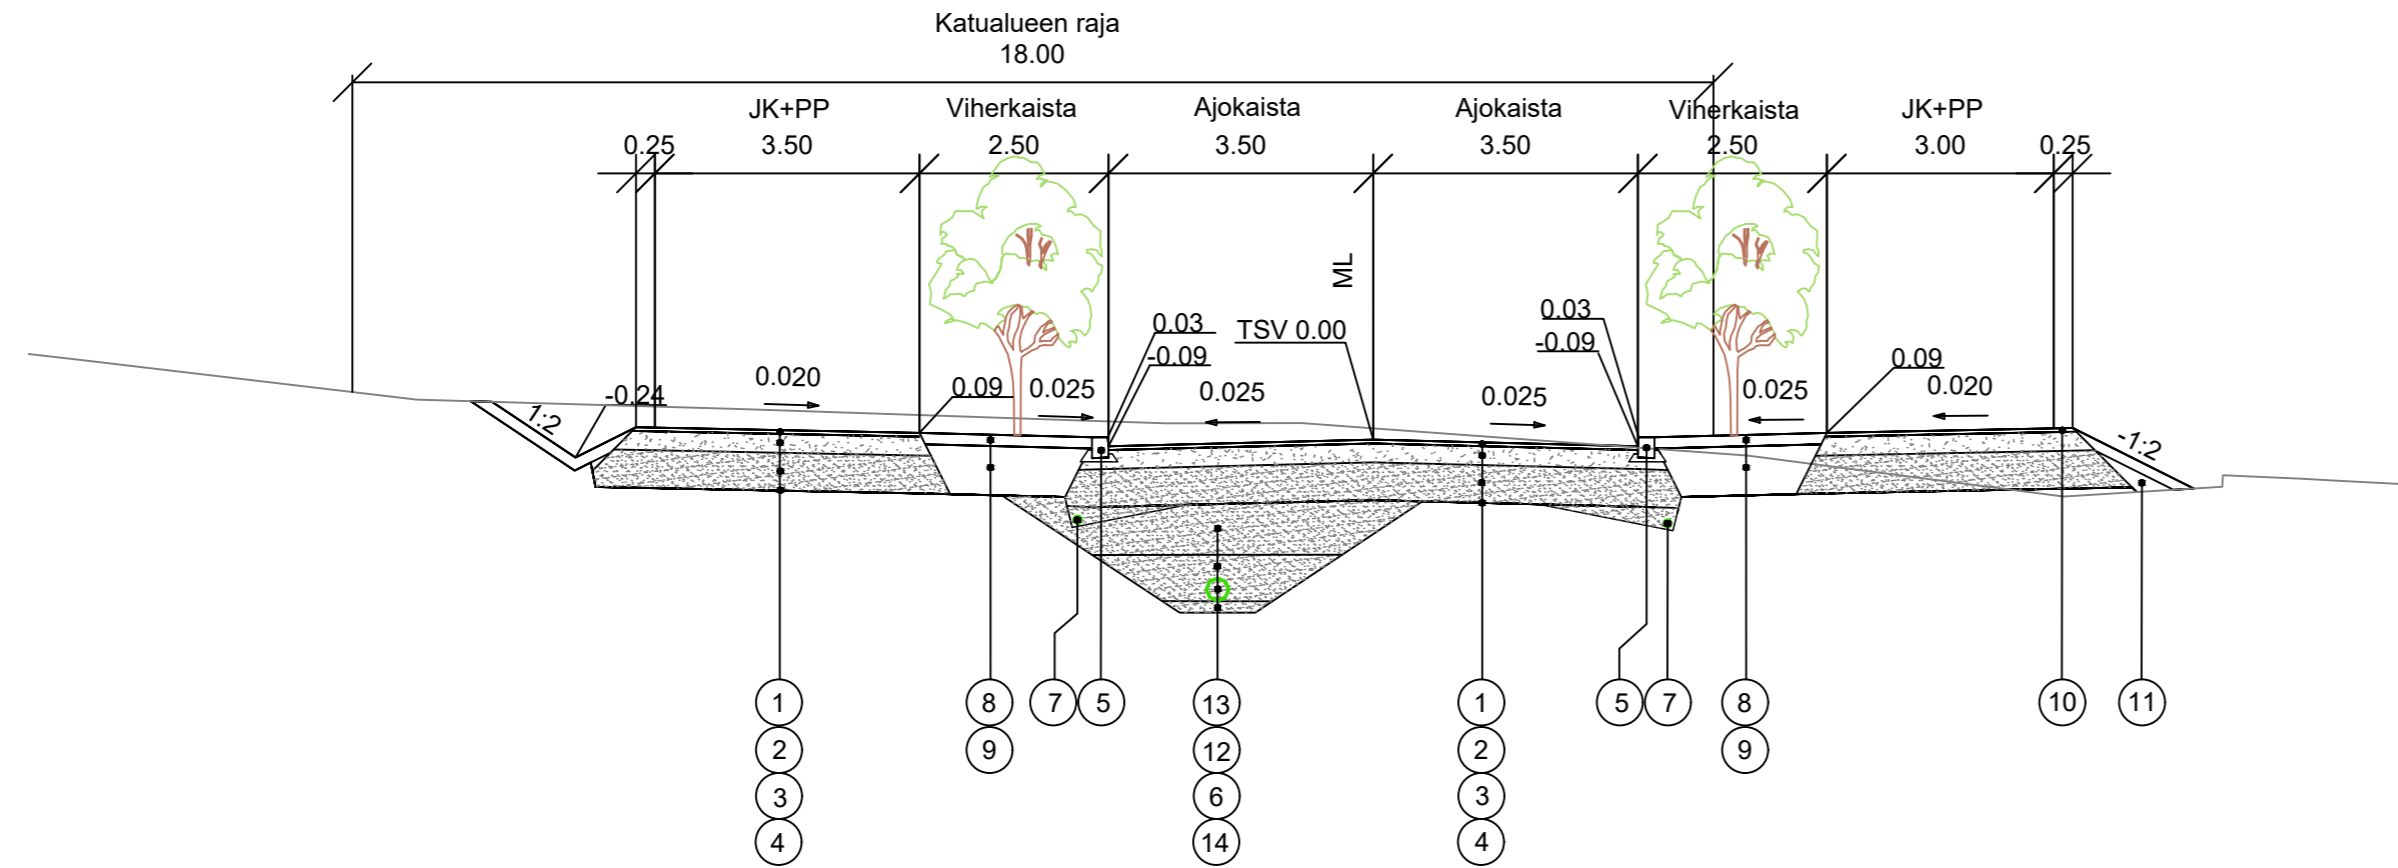

SEPPÄLÄNTIE

pl 140-180 1:100

Katualueen raja  
18.05

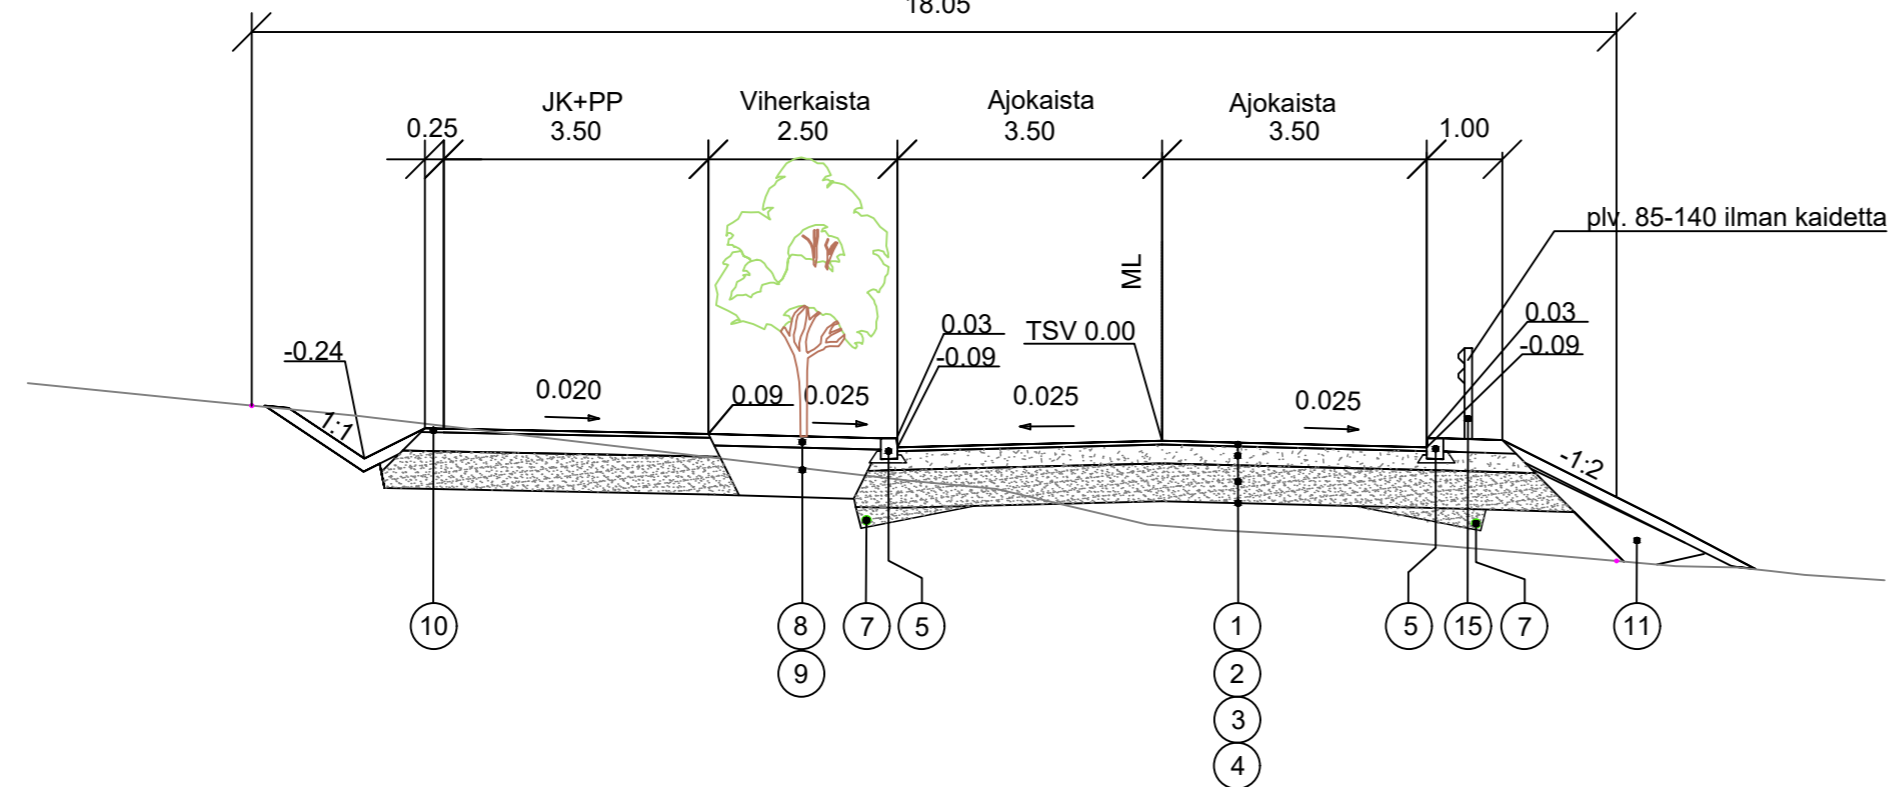

N:o	Nimitys	Materiaali	Paksuus mm.	Huom.
1	Päällyste	AB 16	50	
2	Kantava kerros	KaM #0/32	250	
3	Jakava kerros	KaM #0/63	500	
4	Suodatinkangas	N3		
5	Reunakivi	Betoni, upotettu		
6	Hulevesiviemäri	Muovi	315	
7	Salaoja	Muovi	110	
8	Nurmetus		150	A3
9	Kasvualusta		800	
10	Piennartäyte	KaM #0/16	50	
11	Luiskatäyte	Kaivumaista		
12	Alkutäyttö	KaM #0/8		
13	Lopputäyttö	Kaivumaista		
14	Asennusalusta			
15	Kaide			

Seppäläntie

Katuluokka 4

Rev.	Muutos	Suun.	Tark.	Hyv.	Pvm	
	Kohde	Loviisa Seppäläntie			Piirustuksen sisältö Tyyppiopikalleikkaus	Mittakaavat 1:100
	Rakennussuunnitelma					
	Suunnittelija J.Hokkanen	Tarkastaja A.Santala	Paiväys 07.06.2024	Tasokoordinaatio / Korkeusjärjestelmä ETRS-GK26 / N2000		
	Hyväksyjä A.Santala	Työnumero 101024609-001			Lehti	
 AFRY Finland Oy Piippukatu 11 40100 Jyväskylä Puh. 010 3311 etunimi.sukunimi@afry.com		Suunn.ala TKA	Piirustusnumero 301	Muutos		