



KIKATUSKUJA
plv 10-60 1:100

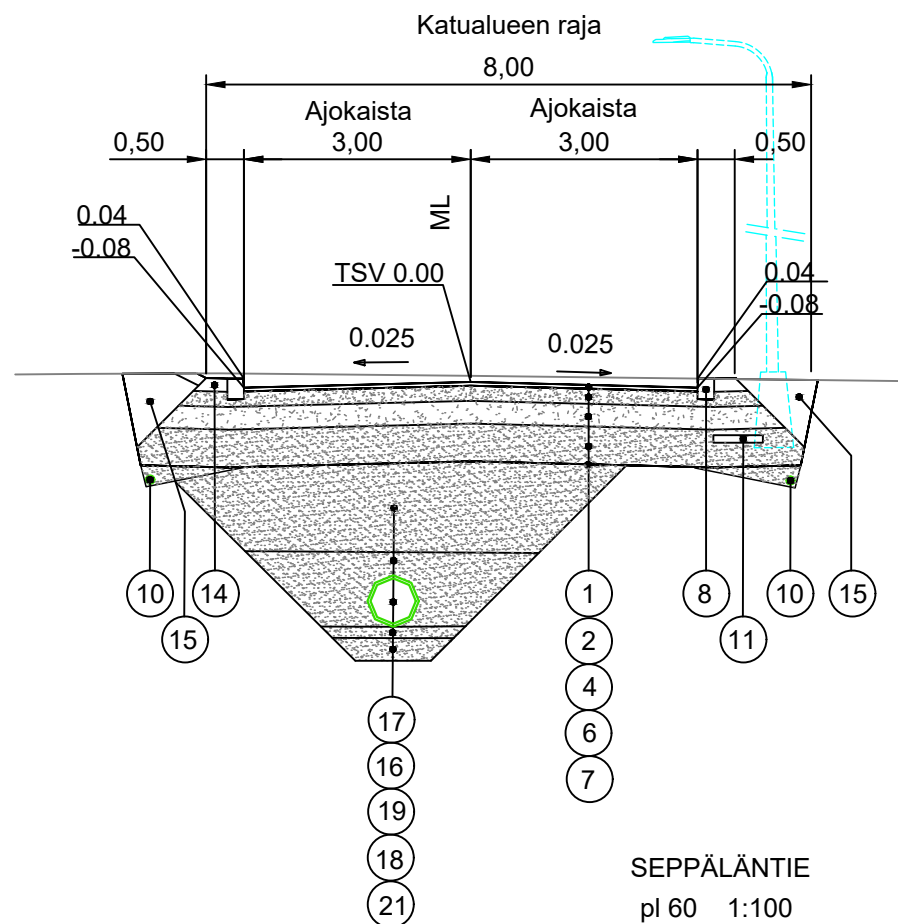


SEPPÄLÄNTIE
pl 60 1:100

KIKATUSKUJA
UUSI HULEVESILINJA
plv 40-160 1:100

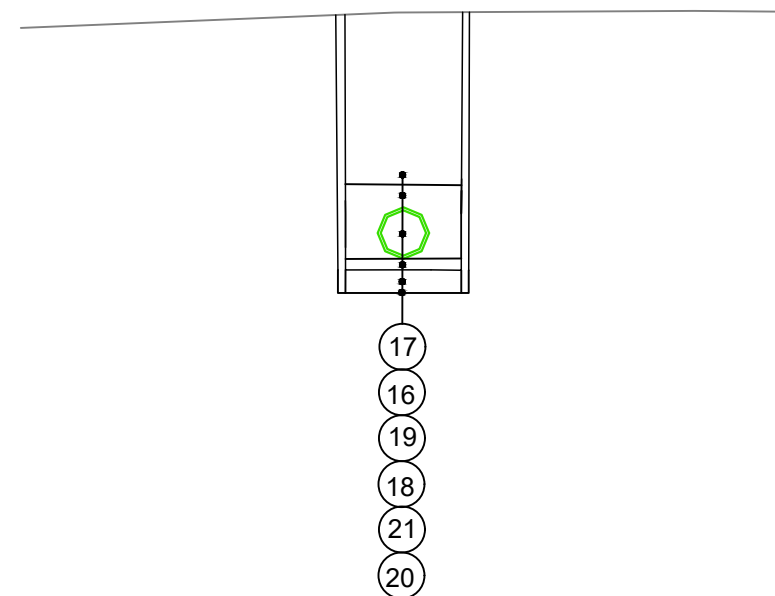

Katualueen raja

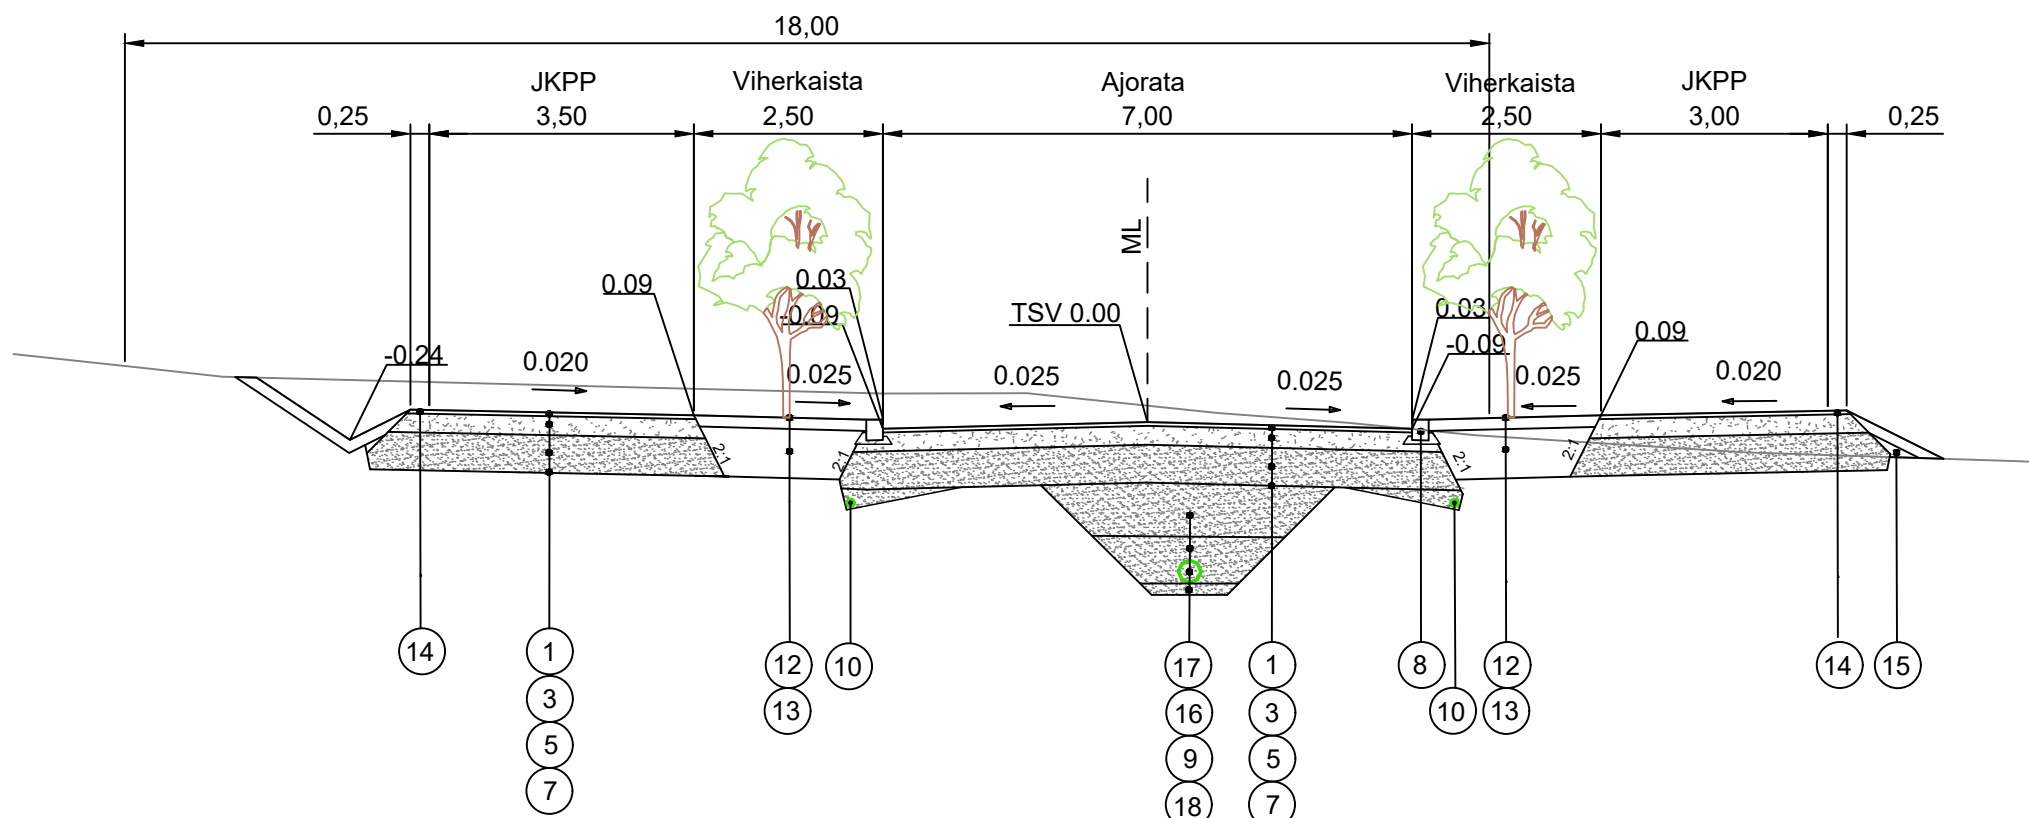

N:o	Nimitys	Maferiaali	Paksuus mm.	Huom.
1	Päällyste	AB 11	50	
2	Kantava kerros	KaM #0/32	200	
3	Kantava kerros	KaM #0/32	250	
4	Jakava kerros	KaM #0/63	300	
5	Jakava kerros	KaM #0/63	500	
6	Suodatinkerros	Vaahtolasimurske	500	
7	Suodatinkangas	N3		
8	Reunakivi	Betoni, upotettu		
9	Hulevesiviemöri	Muovi	250	
10	Salaoja	Muovi	110	
11	Kaapelivaraus			
12	Nurmetus		150	A3
13	Kasvialusta		650	
14	Piennartäyte	KaM #0/16	50	
15	Luiskatäyte	Kaivumaista		
16	Alkutäyttö	KaM #0/8		
17	Lopputäyttö	Kaivumaista		Uudella hv-linjalla lopputäyttö vaahtolasimurskeesta
18	Asennusalusta		150	
19	Hulevesiviemäri	Muovi	600	
20	Teräslevyarina			
21	Kivimurskearina	KaM #0/8	300	

Kikatuskuja
Katuluokka 5

Seppäläntie
Katuluokka 4

Rev.	Muutos	Suun.	Tark.	Hyv.	Pvm
	Kohde	Puirustuksen sisältö			Mittakaavat
	Loviisa Kikatuskuja	Tyyppipolkkileikkaus			1:100
	Rakennussuunnitelma				
	Suunnittelija J.Hokkanen	Tarkastaja A.Santala	Päiväys 07.06.2024	Tasokoordinaatisto / Korkeusjärjestelmä ETRS-GK26 / N2000	
	Hyväksyjä A.Santala	Työnumero 101024609-001			Lehti
		Suunn.ala	Piirustusnumero	Muutos	
		AFRY Finland Oy Piippukatu 11 40100 Jyväskylä Puh. 010 3311 etunimi.sukunimi@afry.com	TKA	301	