




LOVIISAN KAUPUNKI
LOVISA STAD

kaupunkirajan liitekartta
Bilaga till köpbrev
Kiinteistö/Fastighet: 434-424-8-12
Osoite/Adress: Kirkkotie, 07880 Liljendal

22.08.2022
Ostaja/Köpare: Mecanil Invest Oy Ab

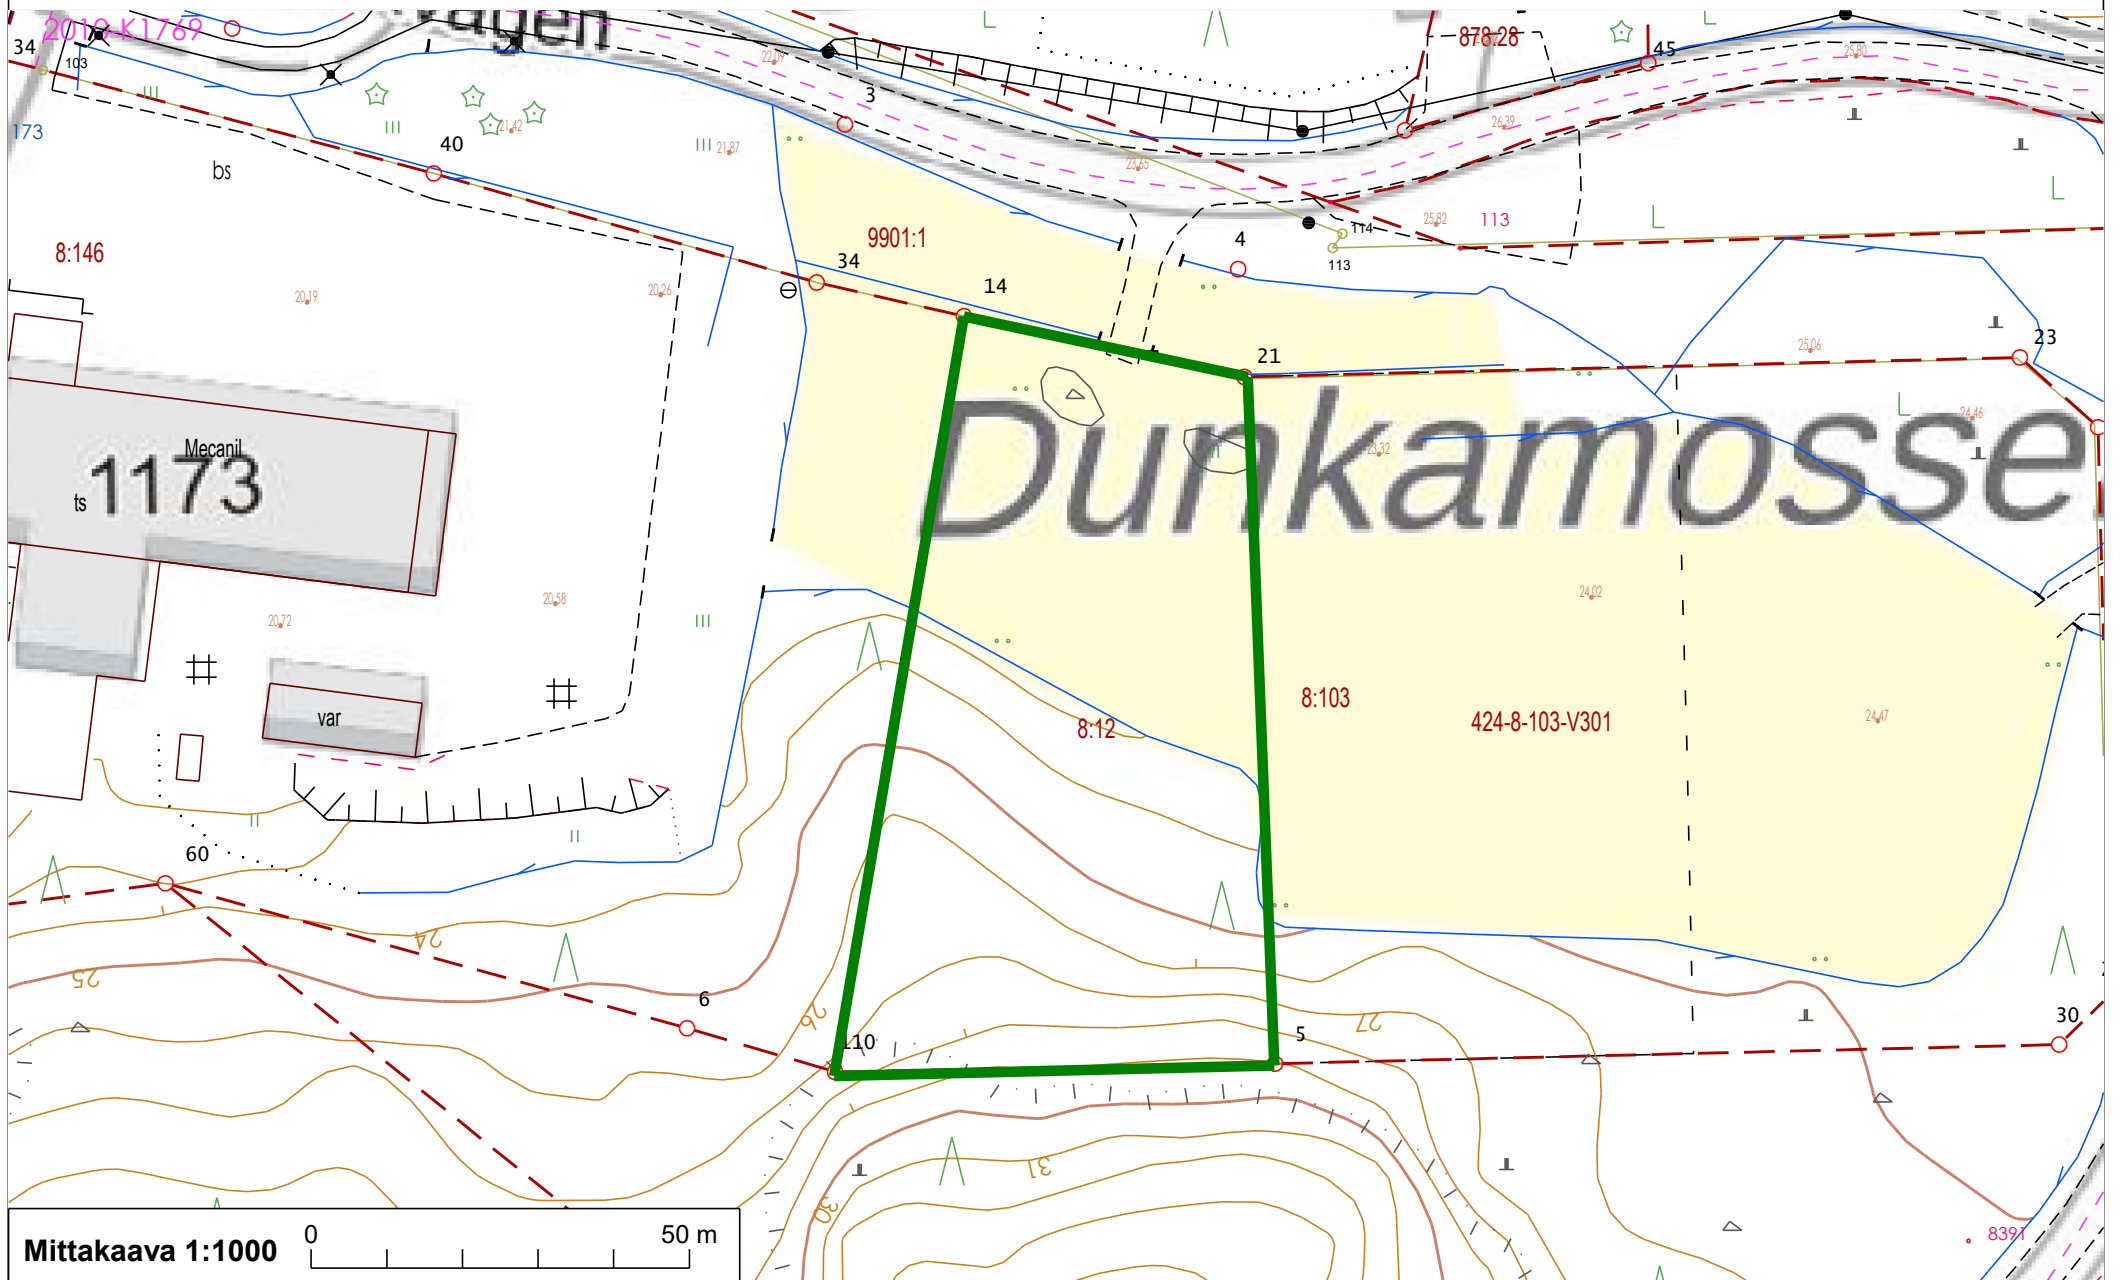

Mittakaava 1:1000 0 50 m