


LIITE-BILAGA 66-01
 EKIL-NLIN 29.9.2022/§ 116
 Dnro 590/10.03.99.03/2022

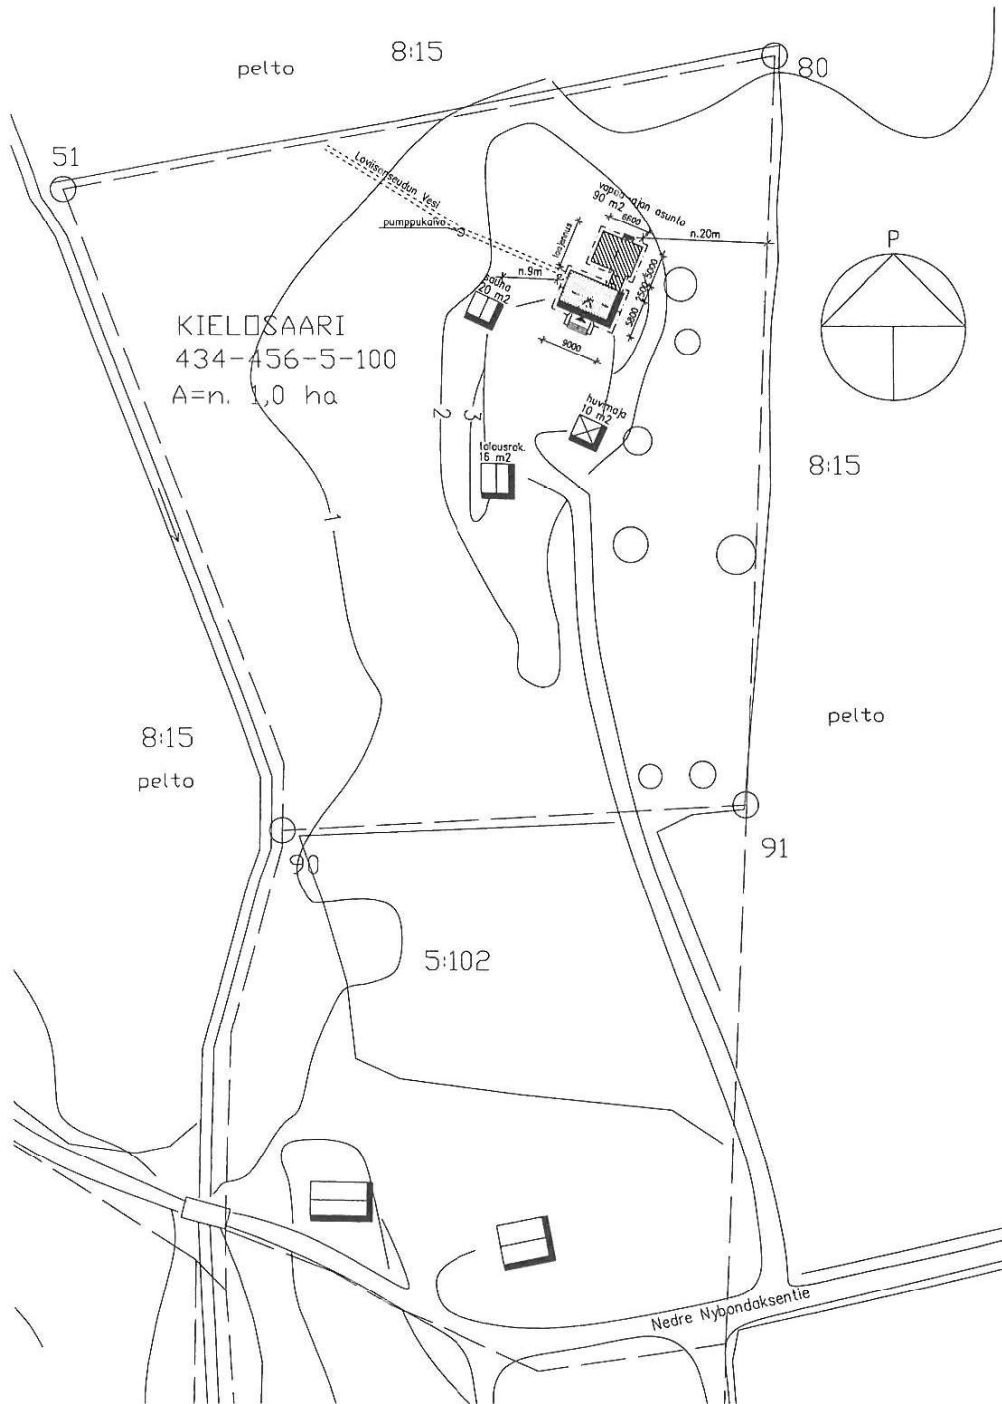

K.OSA PITKÄPÄÄ	KORTTELI/TILA KIELOSAARI	TONTTI/RNo 434-456-5-100	VIRANOMAISTEN MERKINTÖJÄ	
RAKENNUSOIMENPIDE LAAJENNUS			PIIRUSTUSLAJI PÄÄPIIRUSTUS	JUOKS.No 1
RAKENNUSKOHTEEN NIMI JA OSOITE VAPAA-AJAN ASUNTO Pitkämäentie 396, 07930 PERNAJA			PIIRUSTUKSEN SISÄLTÖ ASEMAPIIRROS	MITTAKAAVAT 1:750
		SUUN.ALA ARK	TYÖ No 211103	PIIR.No MUUTOS
		PÄIVÄYS 04.11.2021		