



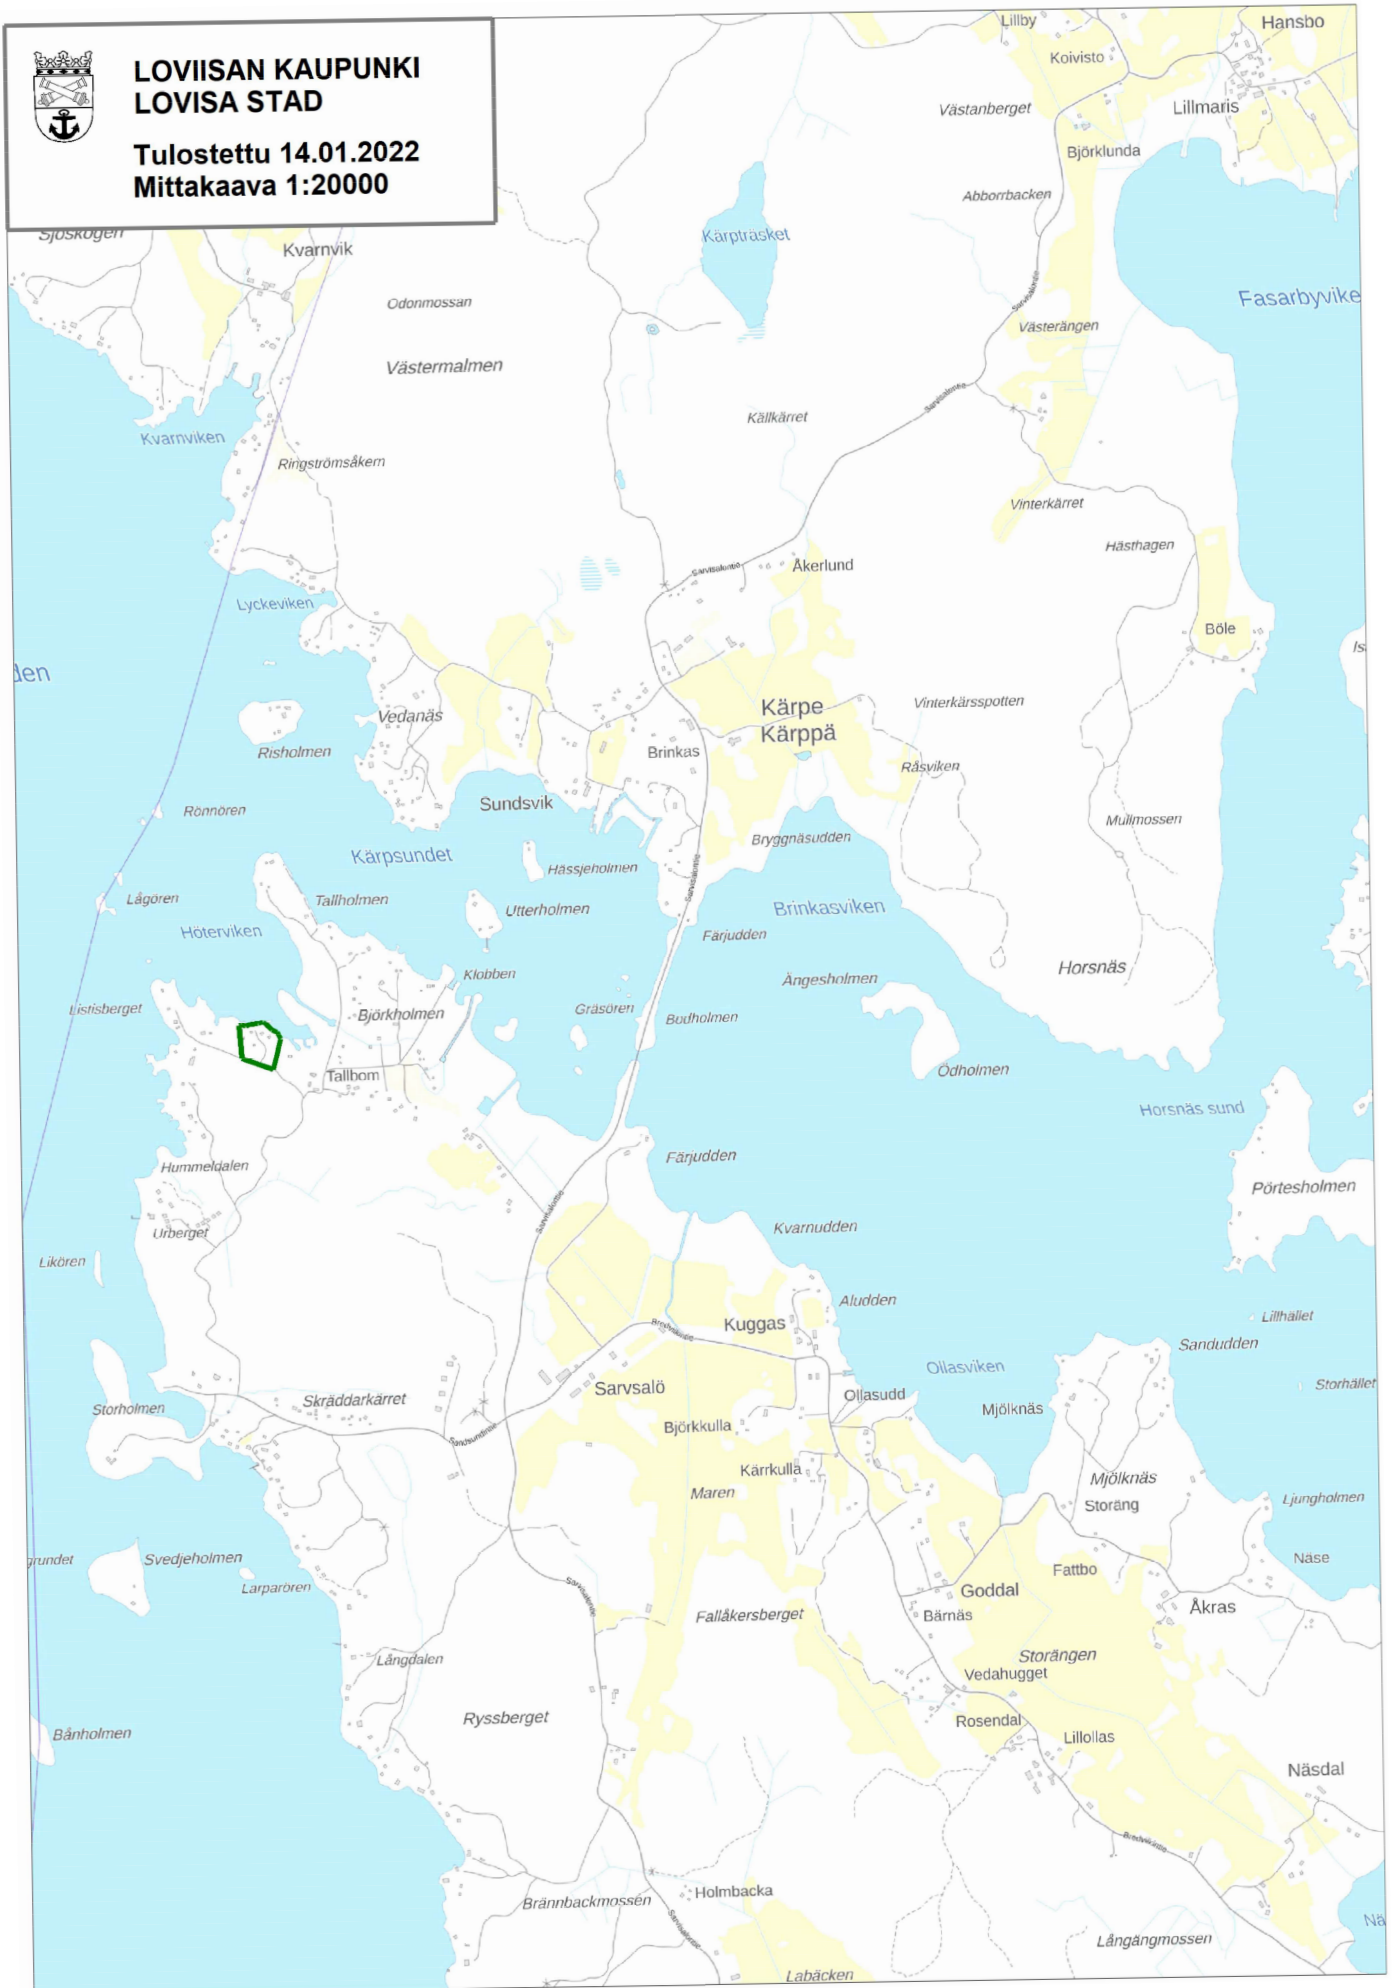

**LOVIISAN KAUPUNKI  
LOVISA STAD**

**Tulostettu 14.01.2022  
Mittakaava 1:20000**



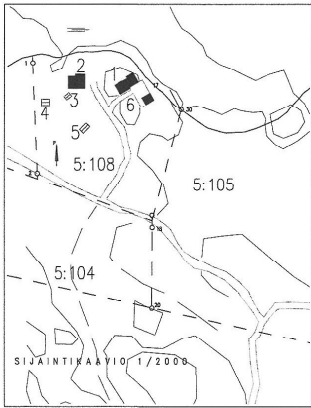


**TONTIN RAKENUSOIKEUS:**

Vapaa-ajan asunto 100,0 k-m<sup>2</sup>  
 Sauna 25,0 k-m<sup>2</sup>  
 Kylmä varasto 35,0 k-m<sup>2</sup>

**KÄYTTÖY RAKENUSOIKEUS:**

Vapaa-ajan asunto:  
 vanha osa 45,0 k-m<sup>2</sup>  
 lisäpinta-ala 55,0 k-m<sup>2</sup>  
 yht. 100,0 k-m<sup>2</sup>  
 Saunarakennus:  
 vanha osa 24,0 k-m<sup>2</sup>  
 lisäpinta-ala 35,0 k-m<sup>2</sup> (kylmä var. ja osk.tila)  
 yht. 59,0 k-m<sup>2</sup>

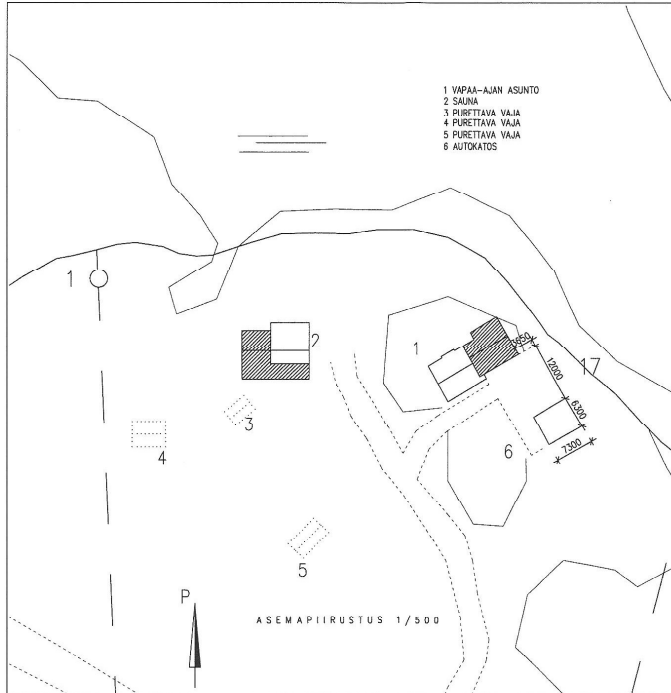

KUUSI 434	KORTTELU/ALUE 483	TOINTI/ALUE 5-225	RAKENUSLUOVUUS TUNNUS
ESIKUVA/MAKSET LAAJENNUS	PIIRUSTUKSET PÄÄPIIRUSTUS	ARVIOINTI 1	
RAKENUSOIKEUS NIMI JA Osoite VILLA ERICALUND TALLHOLMANPOLKU 15 07780 HÄRKÄPÄÄ	PIIRUSTUKSEN TEKIJÄ ASEMPIIRROS	MITTAKAIVAT 1:500	
ARKKITEHTUURITOMISTO ILONEN-LAUTAMO KY MARIANKATU 22 A 1 02400 LOUVISA P. 0103394300 <i>Eero Ilonen</i>	SIUNAJA ARK	TYO No 1049/21	PIKNo 1049-1
PIIVIS 17.03.2021	HILJENK Kullevil Ilonen	MOITOS 1049 1.049	

