


RAKENNUKSEN PINTA-ALAT
 KERROSALA 113,5 m²
 TILAVUUS 290 m³
 RAKENNUKSEN PALOLUOKKA P3

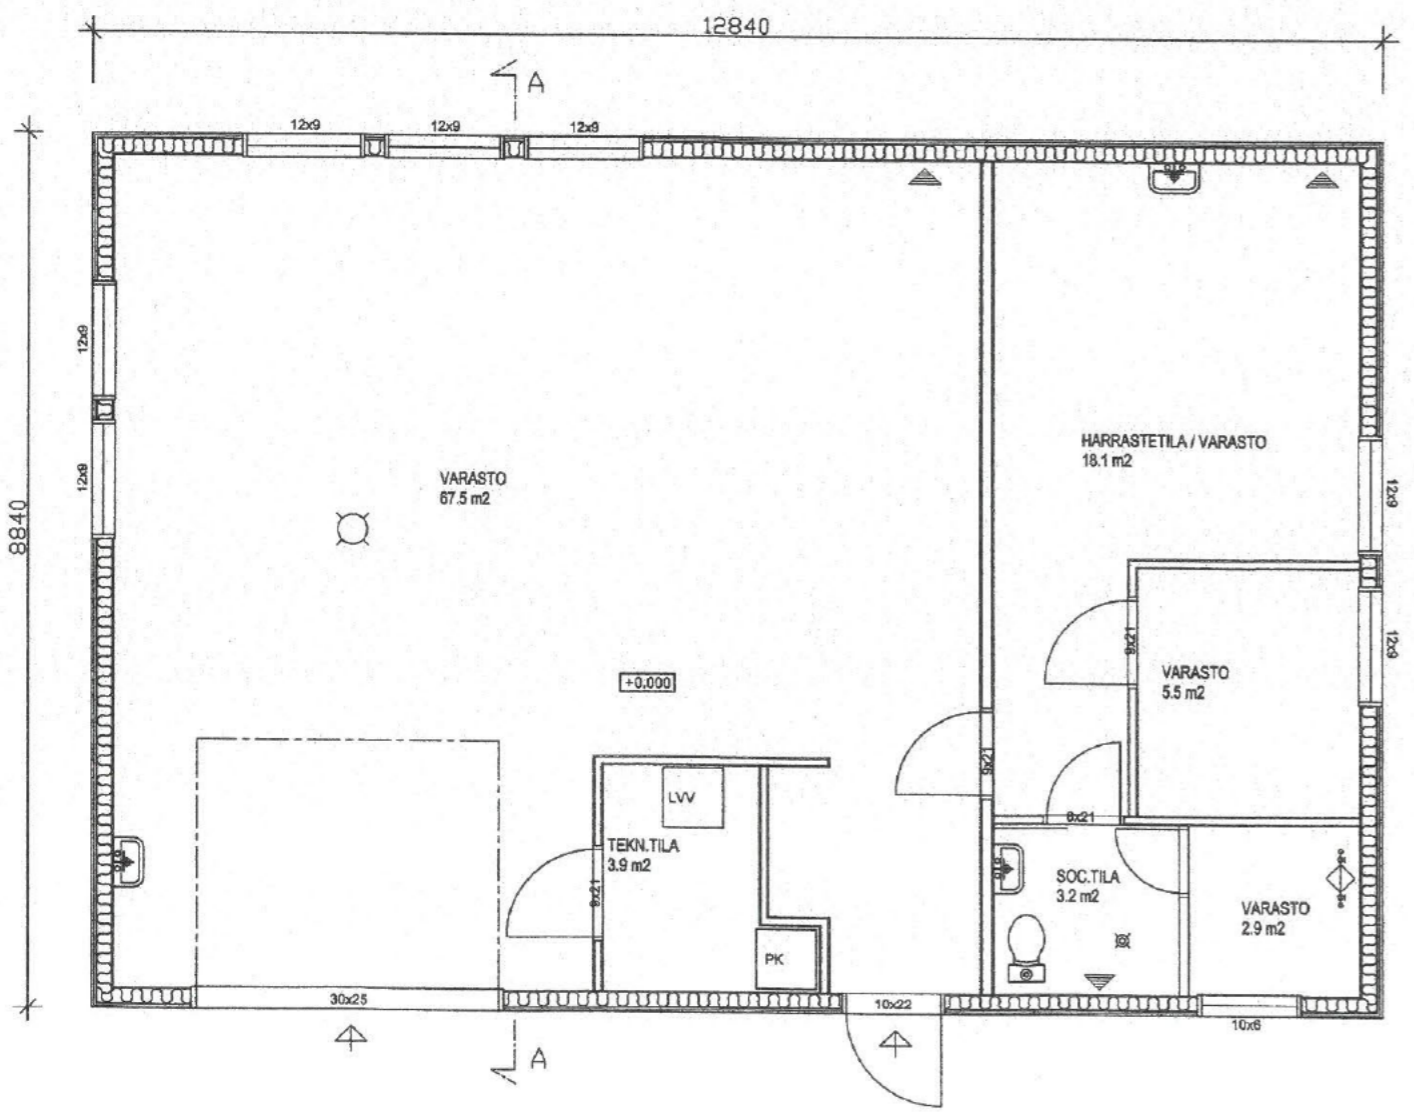

434-2015-184

 19.5.16
[Signature]

Rakennusaikaiset muutokset

Kunta	Kosa/Kylä	Korttel/Tila	Tontti/lna	Viranomaisten perimistöä varten	Rakituksen nro
				Rakennusluvanpide	Juoksis. nro
				Uudisrakennus	Pääpiirustus 2
				Rakennuskohteen nimi ja osoite	Piirustuksen sisältö Pohjapiirustus 1:50
				Suunnitteluala	
				Benny Lindgren, Rak.ins. Jakarintie 364 07320 Jakari puh. 0407555771	ARK
				Pvm	Allekirjottaja 5.5.2016 <i>Benny Lindgren</i>

[Handwritten signature]