


Saapunut 29.8.2022
Dnr 1216/11.01.00/2022

LIITE-BILAGA 18-02-04
RAYML-BYMIN 11.4.2023 / § 23

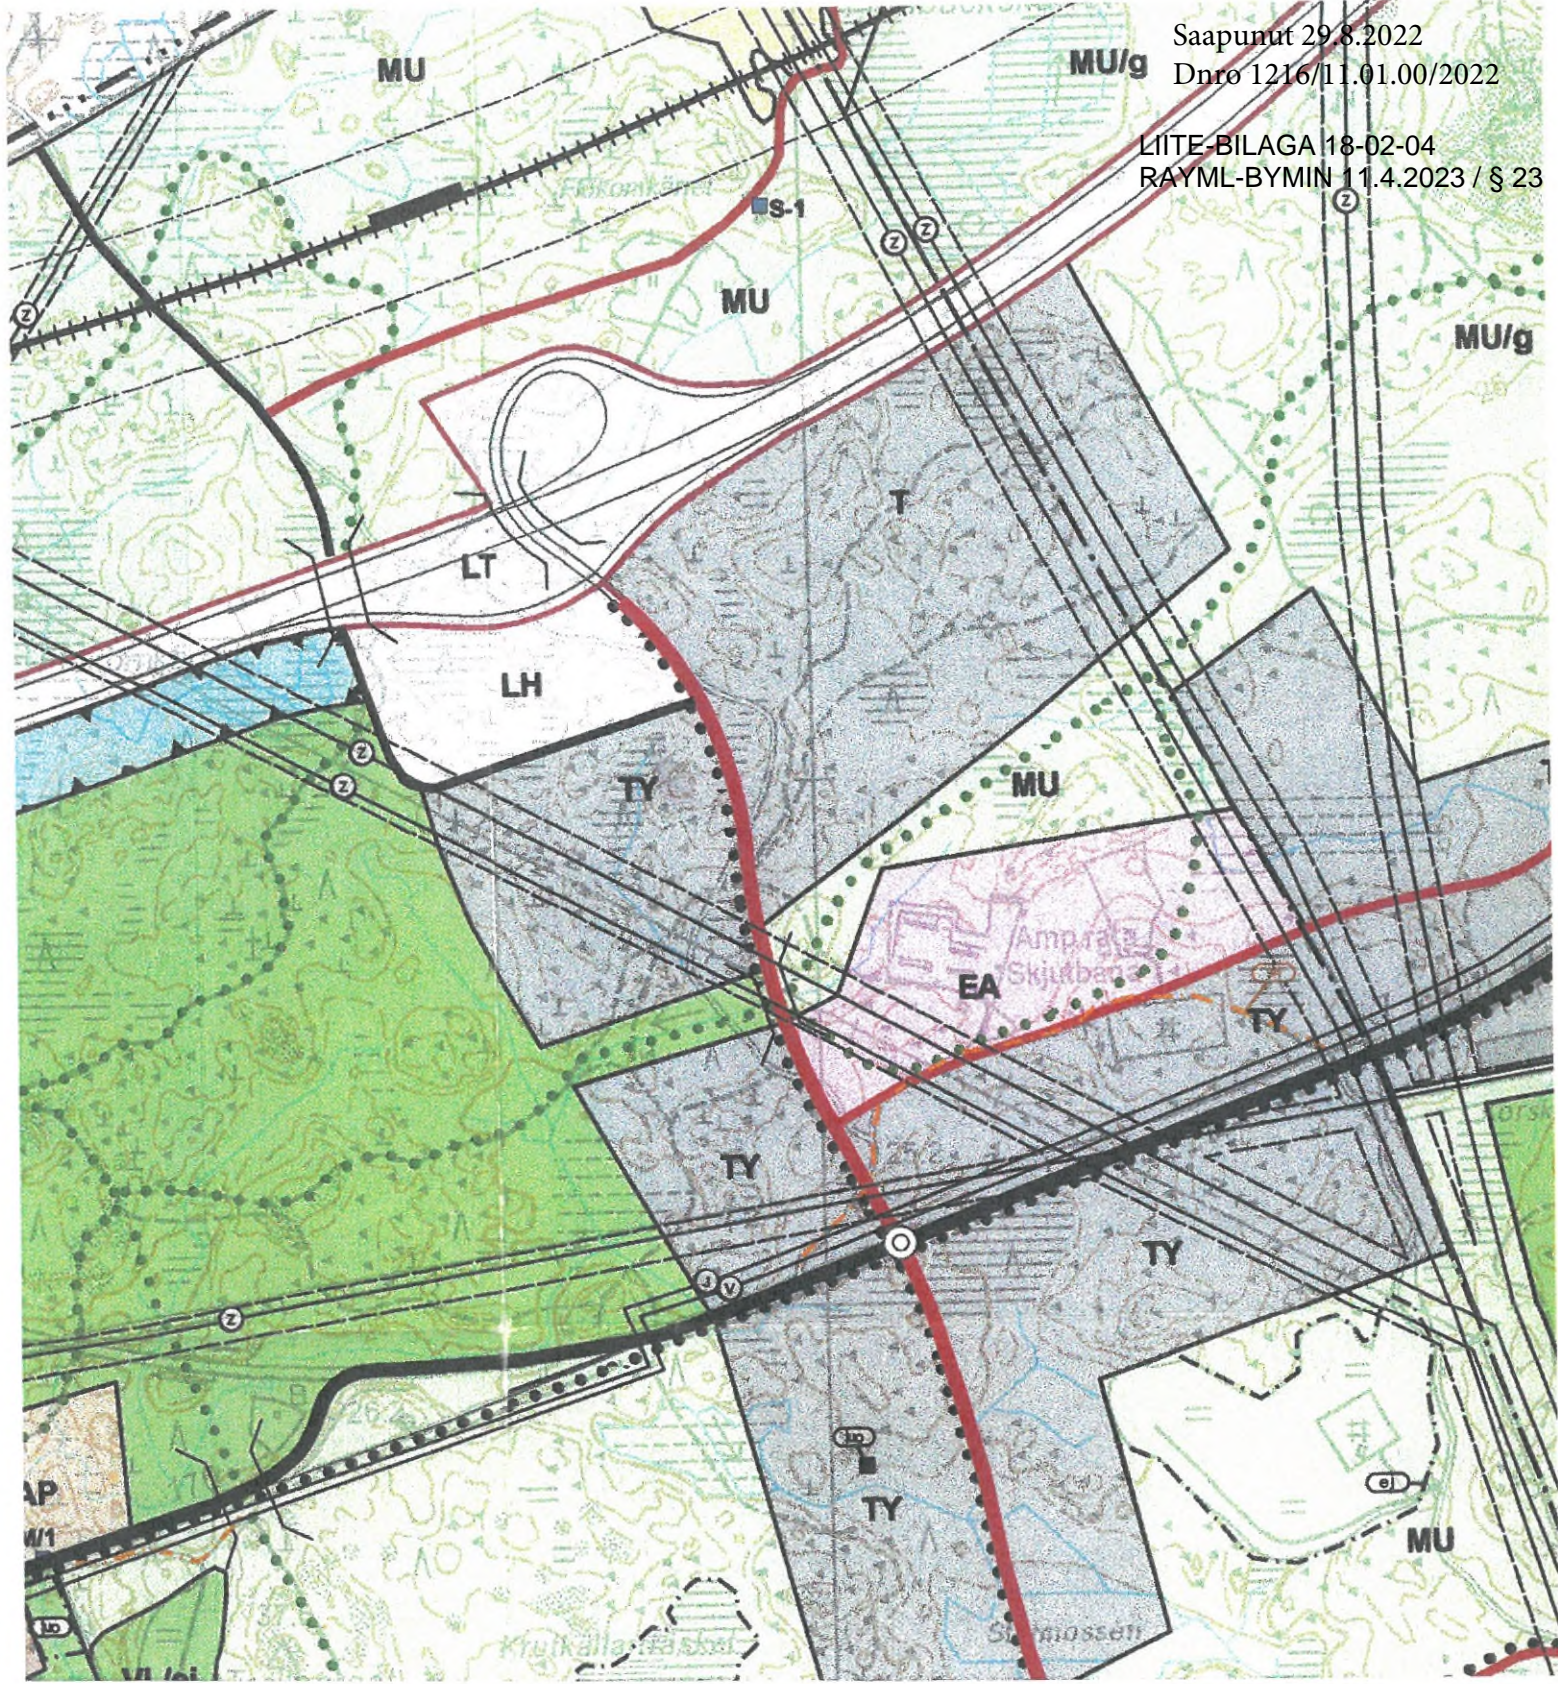

Loviisan ampumarata

Ote Loviisan pohjoisosan ja Ruotsinpyhtään Tesjoen osayleiskaavasta (Lotes) / Utdrag ur delgeneralplanen för norra delen av Lovisa och för Tessjö i Strömfors (Lotes) 1:10 000

Ympäristöministeriön vahvistama 16.2.2010
Fastställd av miljöministeriet 16.2.2010

otteen/jäljennöksen oikeaksi todistaa

Johanna Eriksson
Johanna Eriksson
Kiinteistörekisterinholttaja
Fastighetsregisterskötare
Loviisan kaupunki/Lovisa stad

1800r

22.3.2021