

MERKINNÄT

- MML rantaviiva
- - - MML ohjeellinen tilan raja
- RA3 Loma-asuntoalue (osayleiskaava)
- Rakennuspaikat erottava raja (kuviotti)
- Talousvesilinjat kaivosta
- Harmaavesiviemäri
- ▲ Sijaintikohdittu rakennukseen
- KK Katon korkeusarvo
- LK Vainiin lattiatason Kc-korkeusarvo

Rakennuspaikka 1
Pinta-ala: 2,59 ha

Rakennuspaikka 2
Pinta-ala: 1,92 ha

Rakennuspaikka 3
Pinta-ala: 1,47 ha


434-415-2-12

EHOTUSSUUNNITELMAN LAAJUUSTIEDOT

KERROSALA (m ²)	TERÄSRAJIT (m ²)
1. PARAKENNUS	156
2. VIERASTALO	122
3. STUDIO	77
4. PAIKOTUSRAK.	31
5. SAUNA	25
YHTEENSÄ KEM	413

RAKENNUSOHJEKULLINEN SALLITTU KERROSALA 3 RAKENNUSPAIKALLA

KERROSALA (m ²)
Loma-asunto x 3
Sauna x 3
Vierasterak. x 3
YHTEENSÄ KEM
480

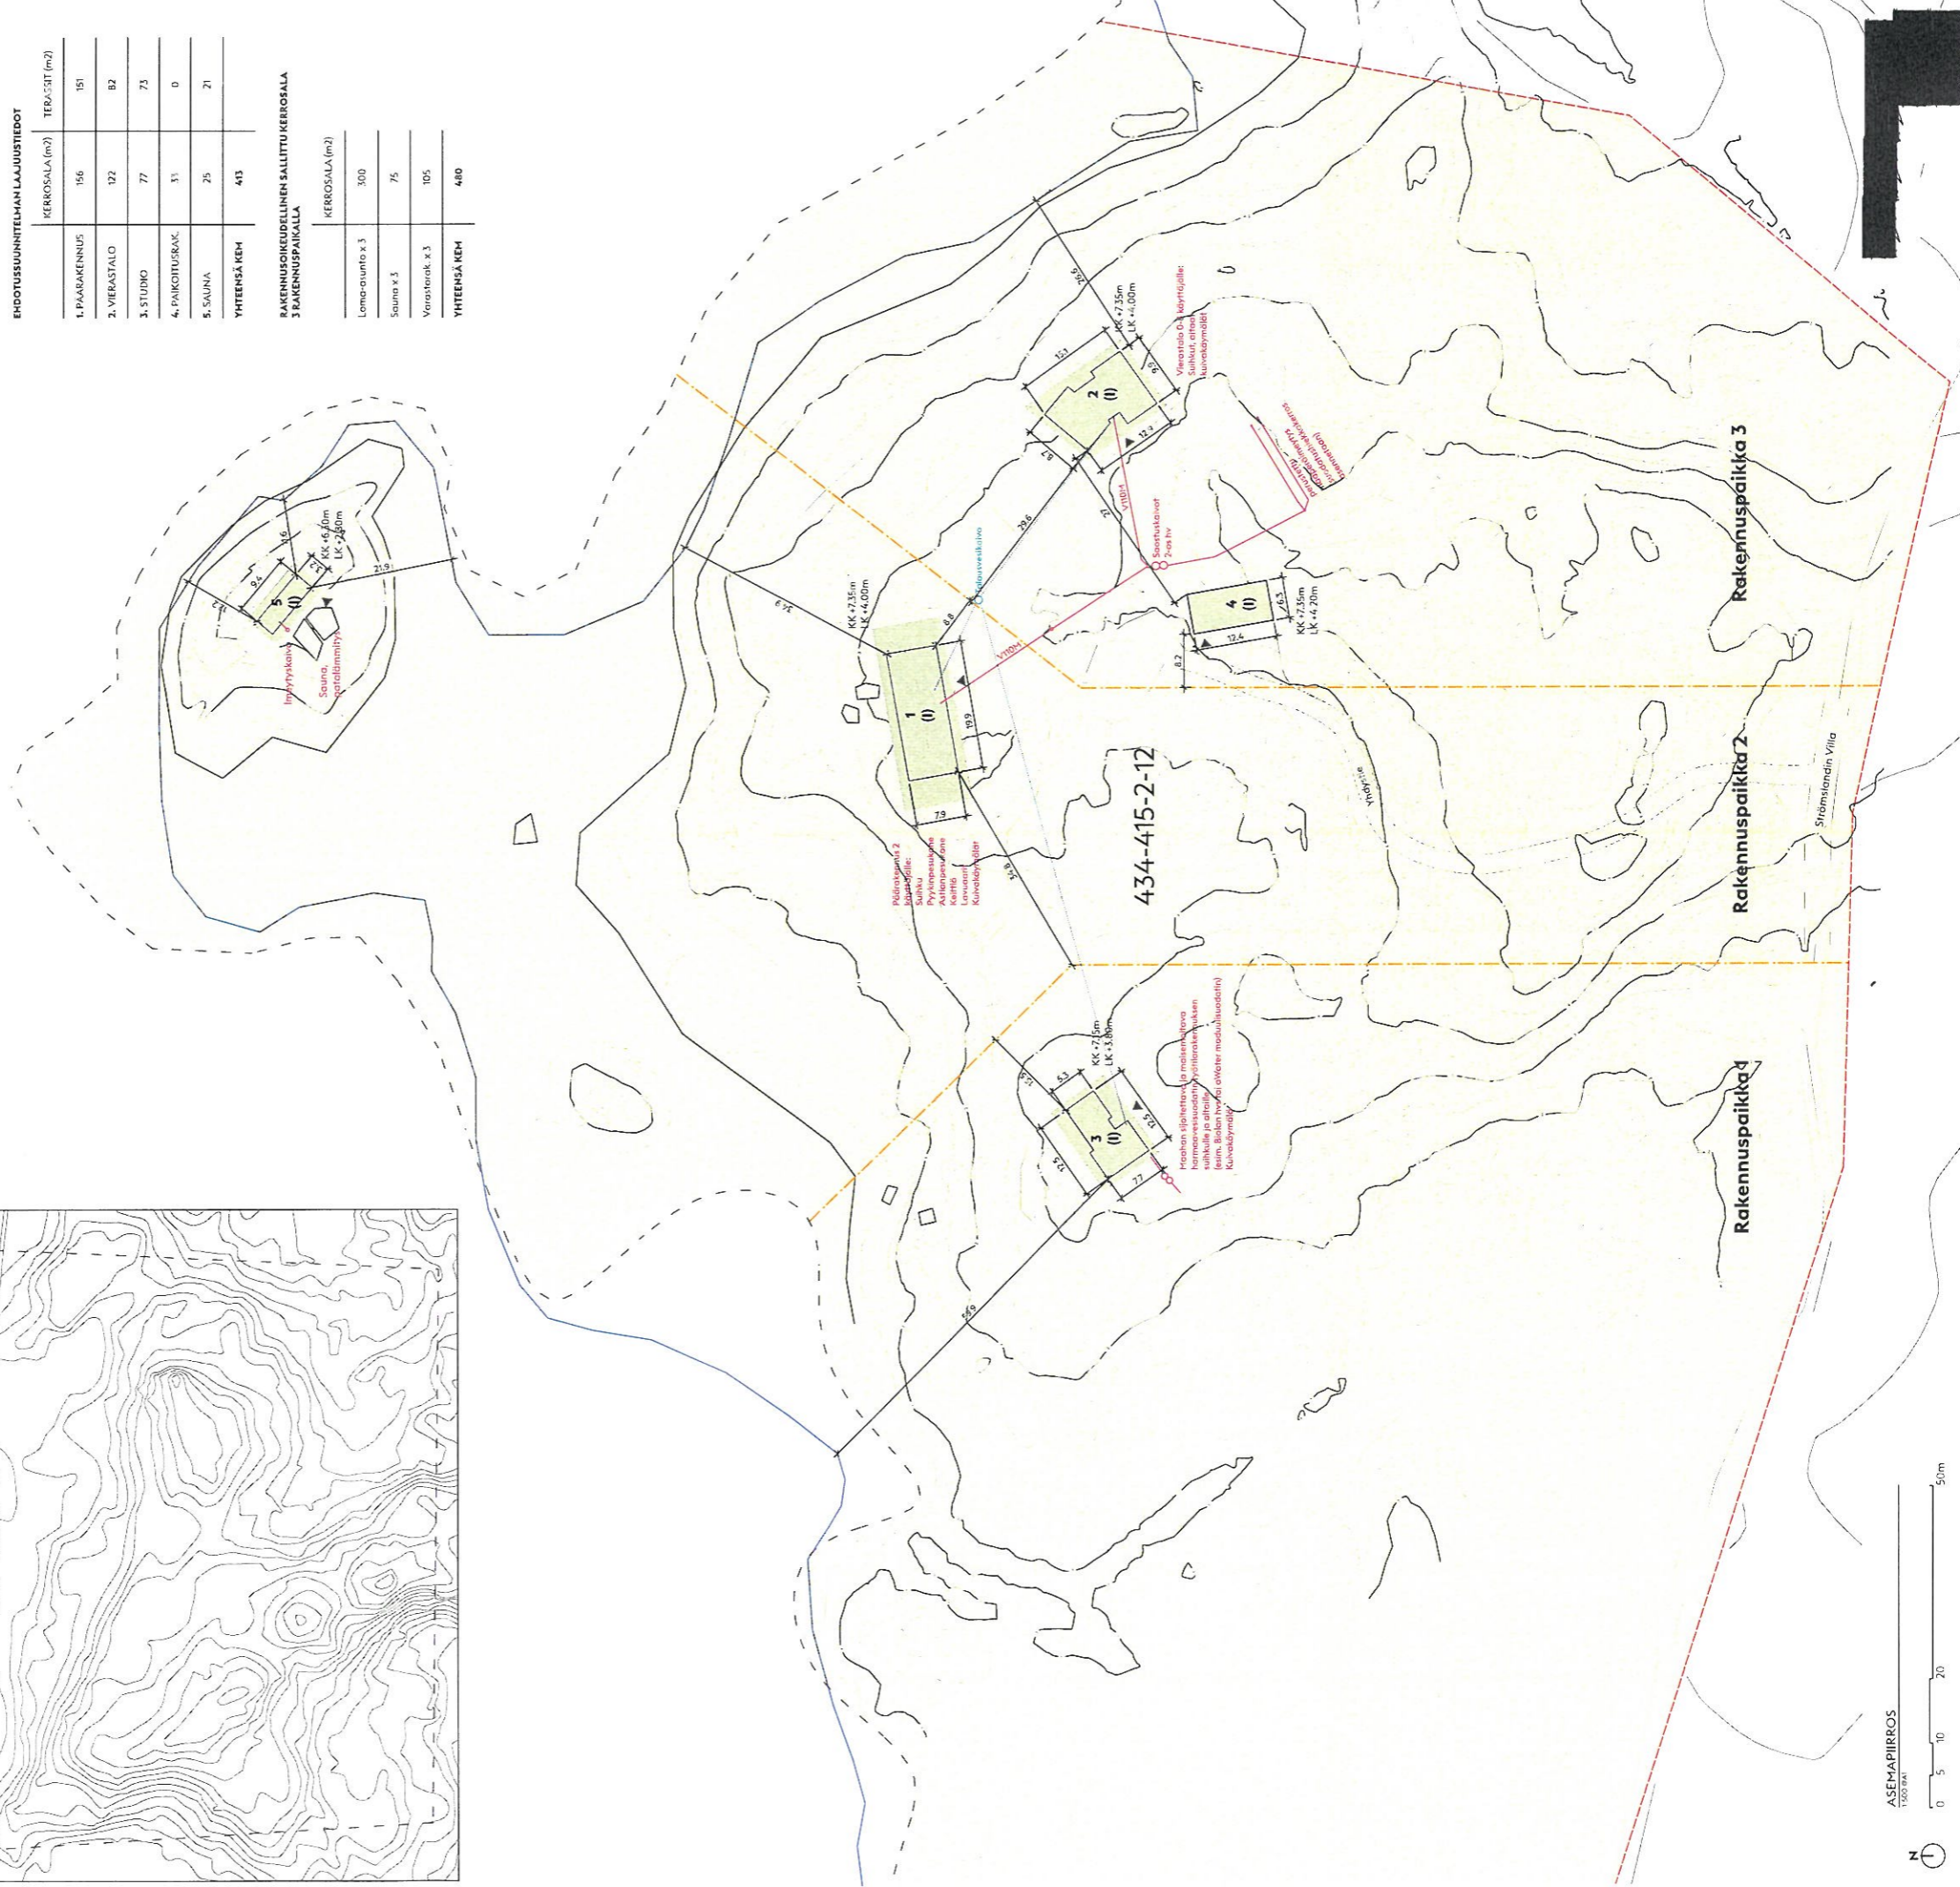

ASEMPIIROS
1:500 PAK



PROJEKTI PÄÄ

- 1. MML-alueen suunnittelu RA3-alueen osayleiskaavan mukaisesti.
- 2. Rakennuspaikkojen ja niiden sisäisten rakennuspaikkojen suunnittelu.
- 3. Rakennuspaikkojen erottaminen toisistaan kuvioituneilla rajajoilla.
- 4. Rakennuspaikkojen erottaminen toisistaan kuvioituneilla rajajoilla.

Arkkitehti: Jukka Ruuska
P. 040/591 411

STROMSLANDET
Pinta-ala: 1,500
Rakennuspaikat: 3
Peltikenttä: 2206/150 P

Ohje 687/10.03-99/02/2023
LITTE-SILUOGA 63-02
ERIC-NILIN 23.12.2023/114