



29.2.2024 17:57:52

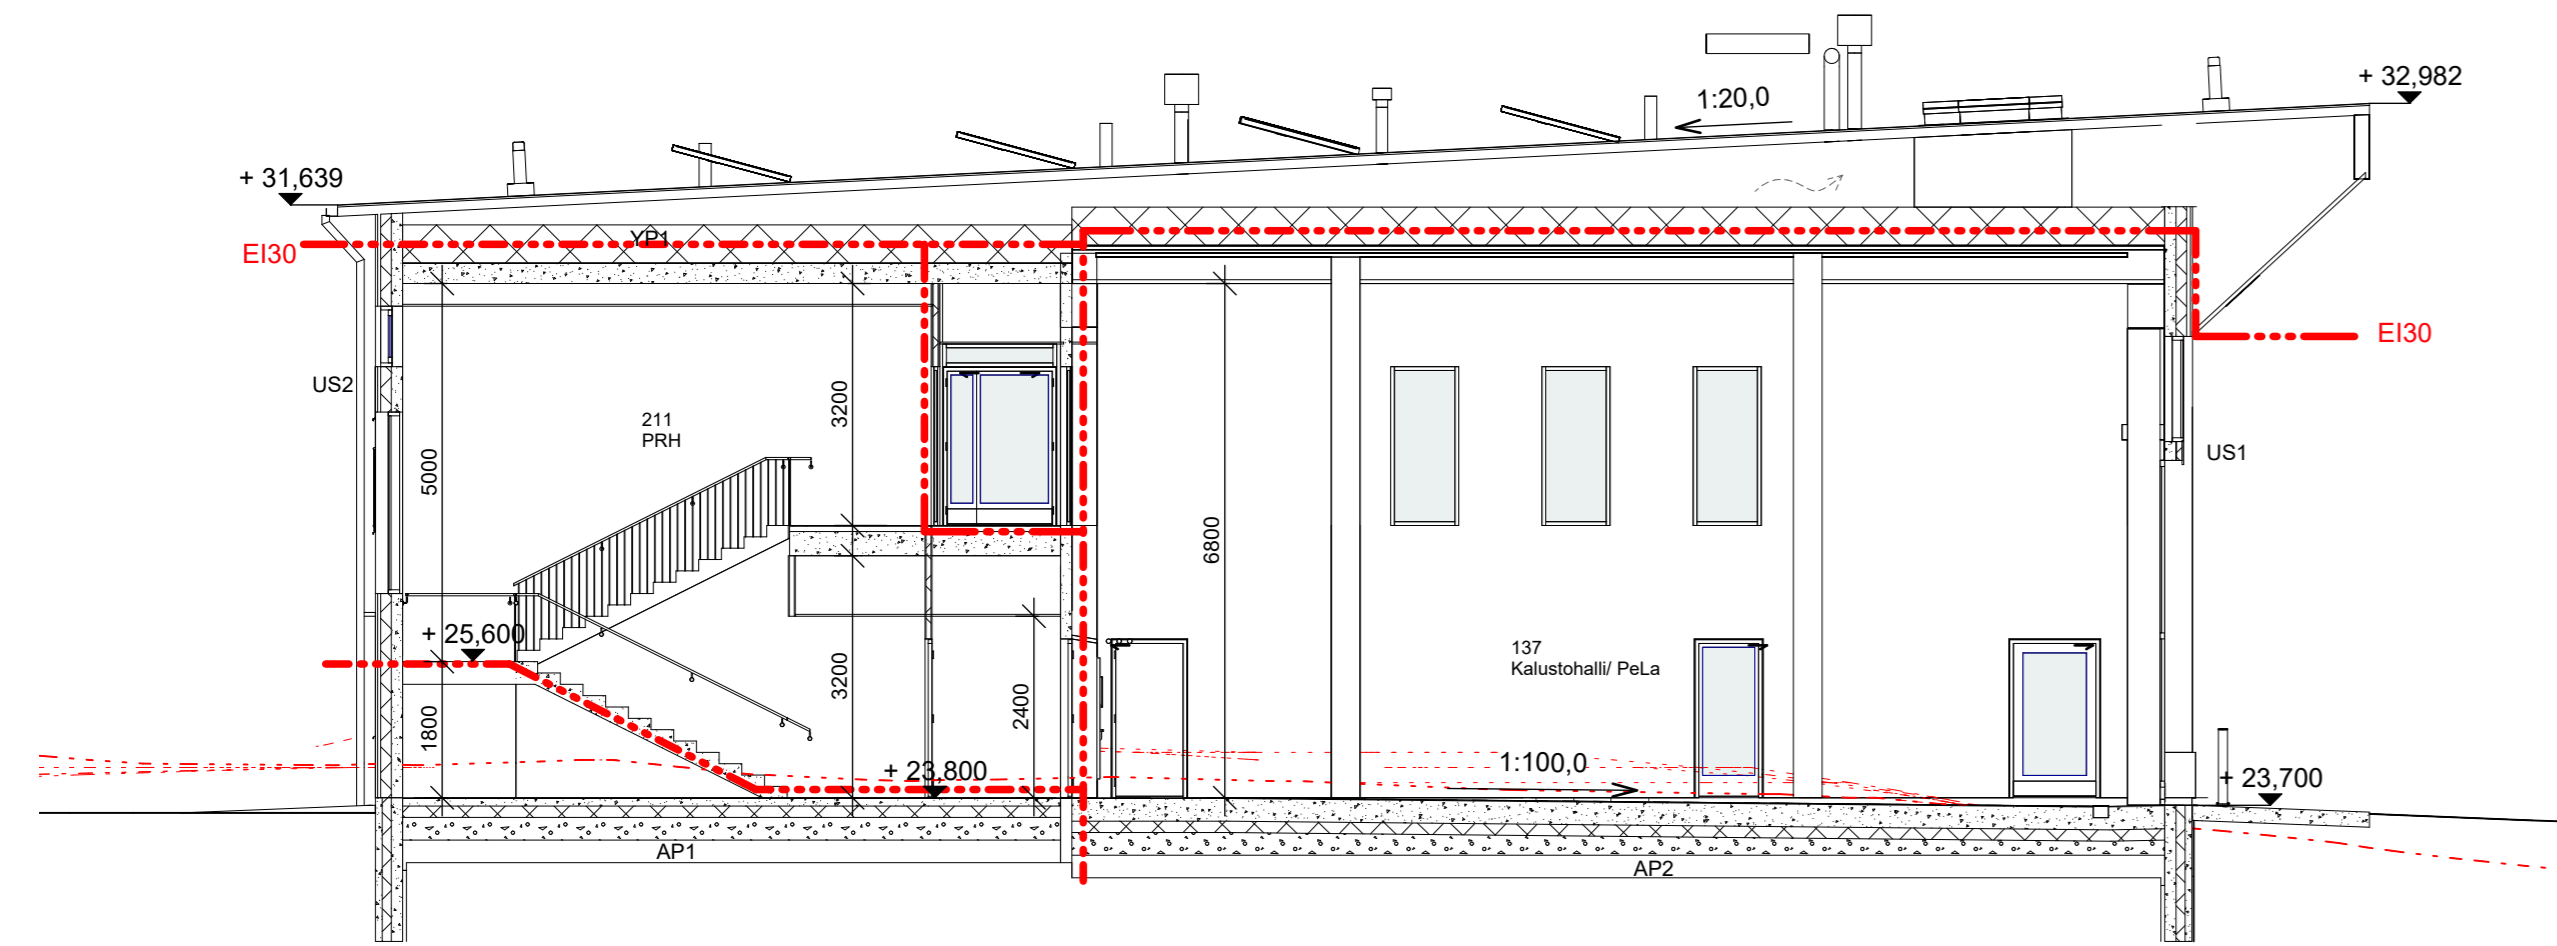

Leikkaus A-A
1 : 100

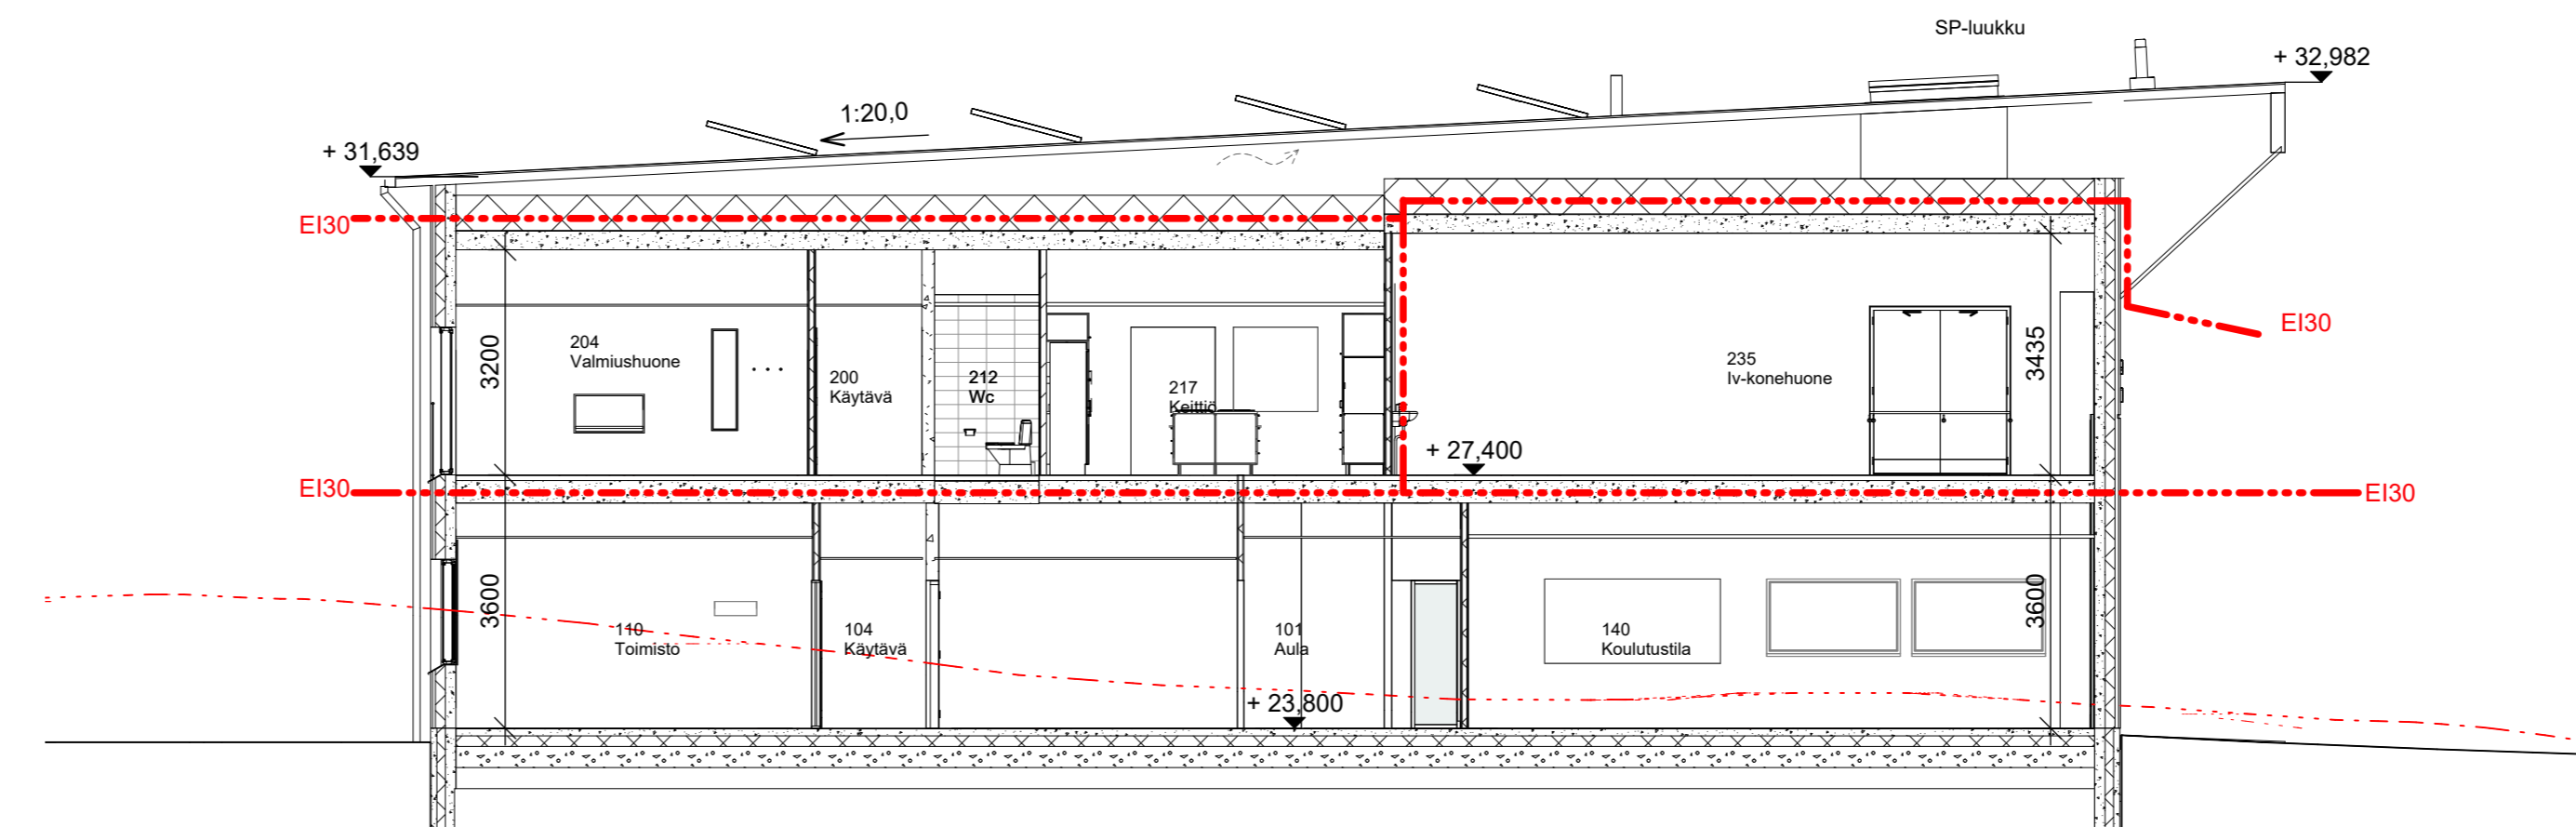

Leikkaus B-B
1 : 100

Loviisan Pelastusasema

Koordinaatio: ETRS-GK26
Korkeusjärjestelmä: N2000

k.osa/kyä	kortteli/tila	tilan/n:o	vanhojen merkintöjen varten
434	8	818	
rakennustoimenpide	piirustaja	juoks.n:o	
Uudisrakennus	Pääpiirustukset		
rakennuskohteen osoite	piirustuksen sisältö	mittakaavat	
Loviisan Pelastusasema Hitsaajantie 1 07900 Loviisa	Leikkaukset	1 : 100	