



Julkisivumateriaalit



- 1 Corten teräskasetti
- 2 Corten-rei'itetty teräskasetti
- 3 Puu, kuultokäsittely
- 4 Metallikasetti, harmaa
- 5 Lasi
- 6 Bitumihuopa, harmaa
- 7 Betoni
- 8 Puu, maalattu, Cor-ten sävyyn

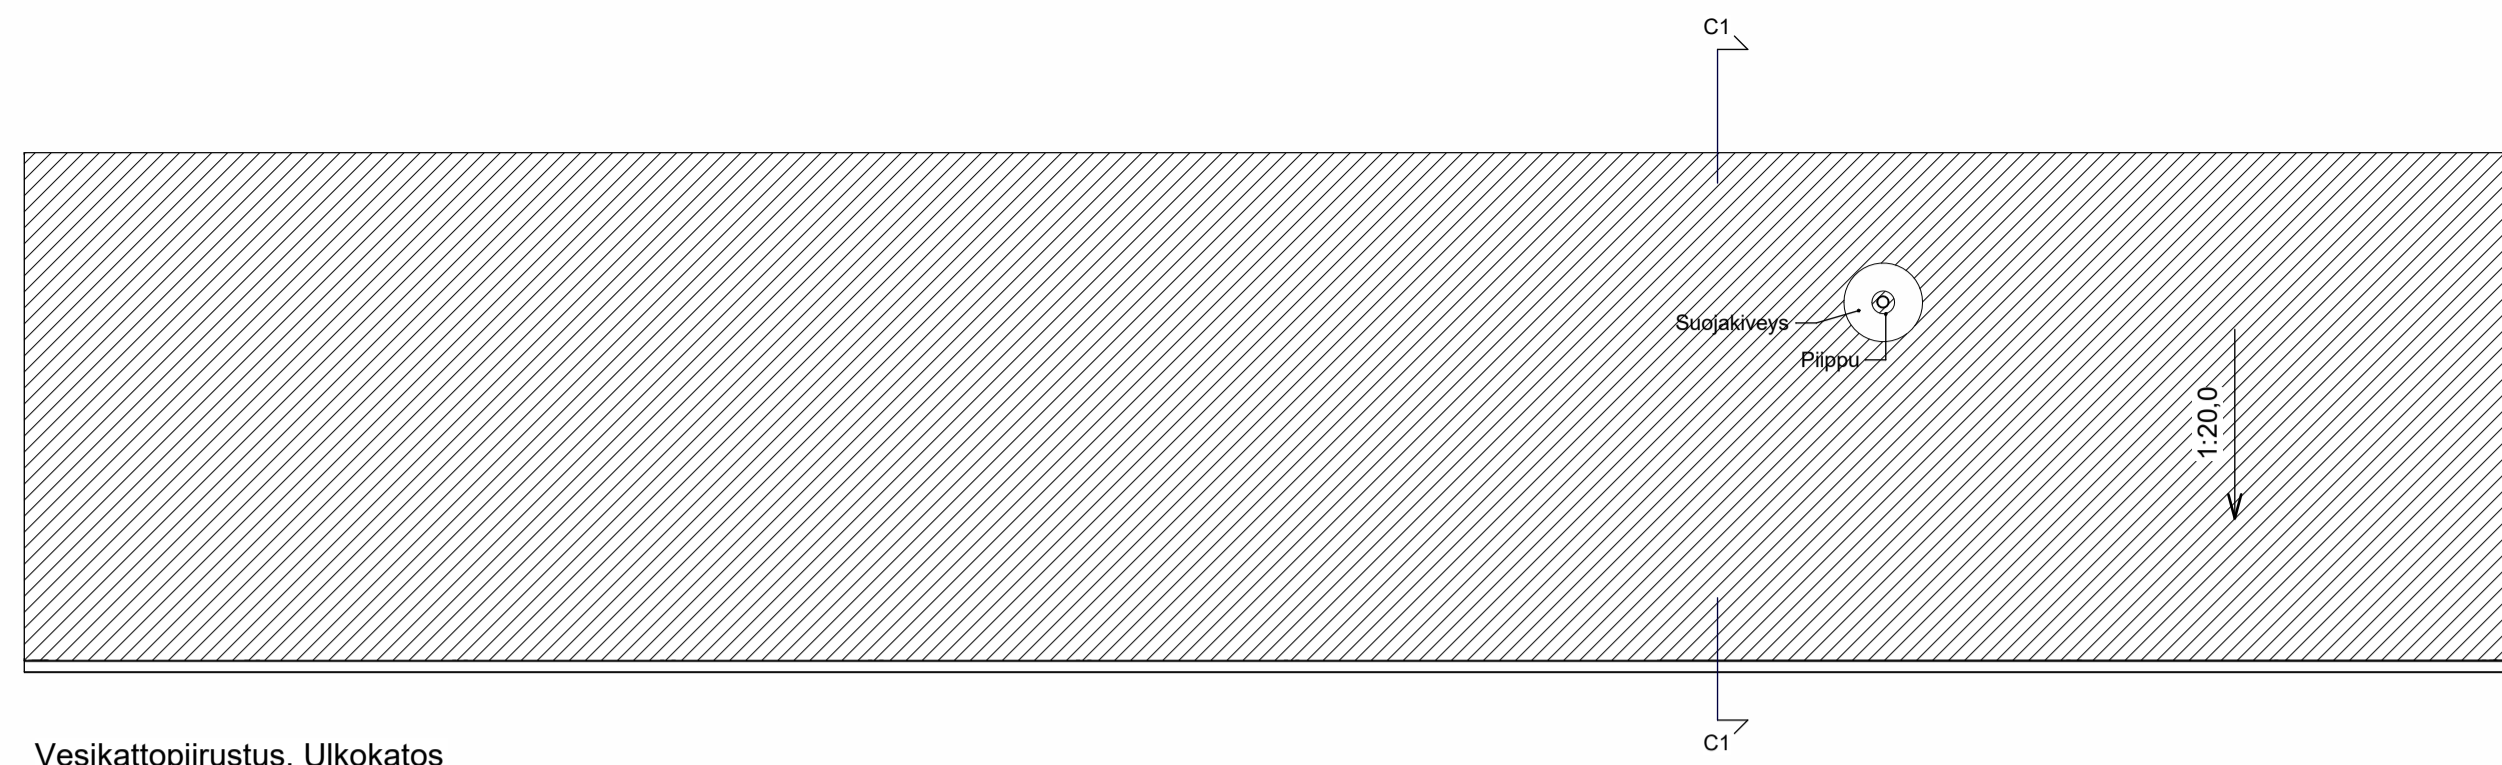


Vesikattopiirustus, Ulkokatos
1 : 100

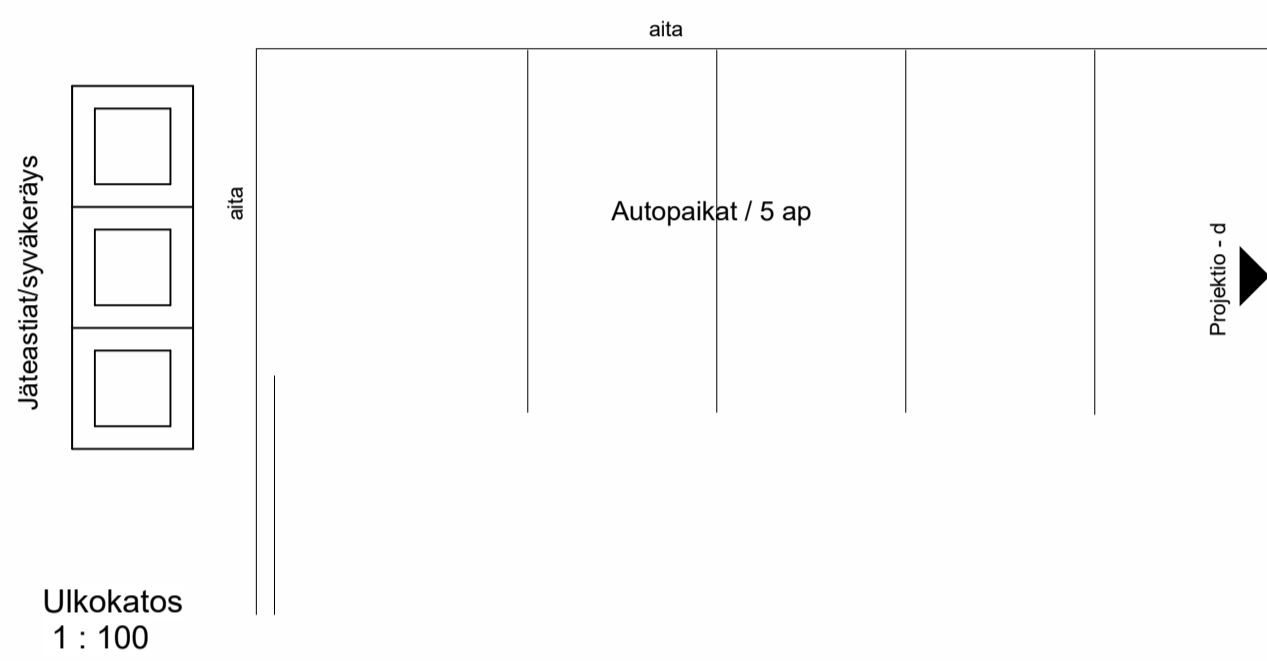


Ulkokatos
1 : 100

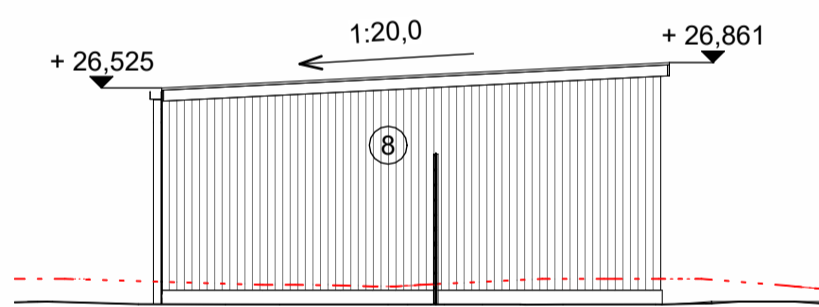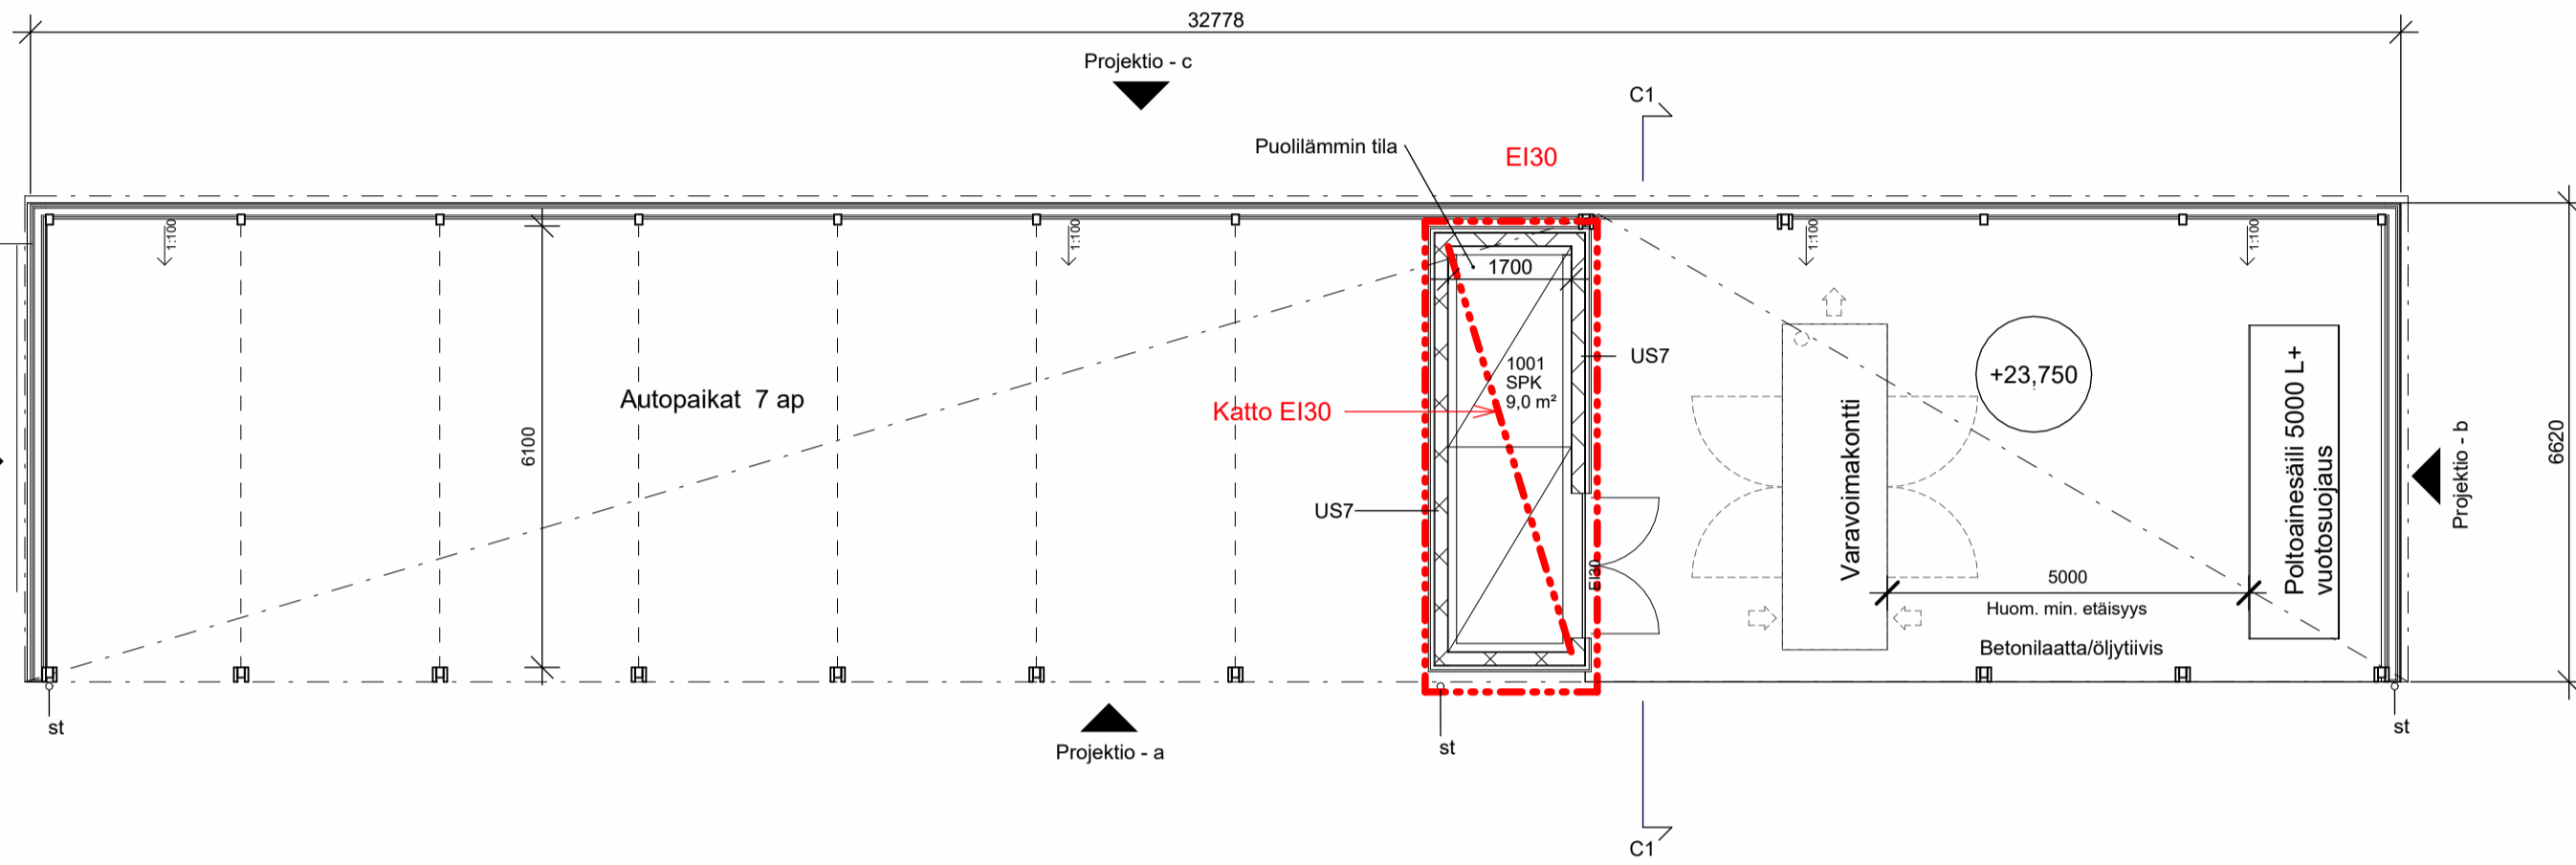


Ulkokatoksen projekti - b
1 : 100

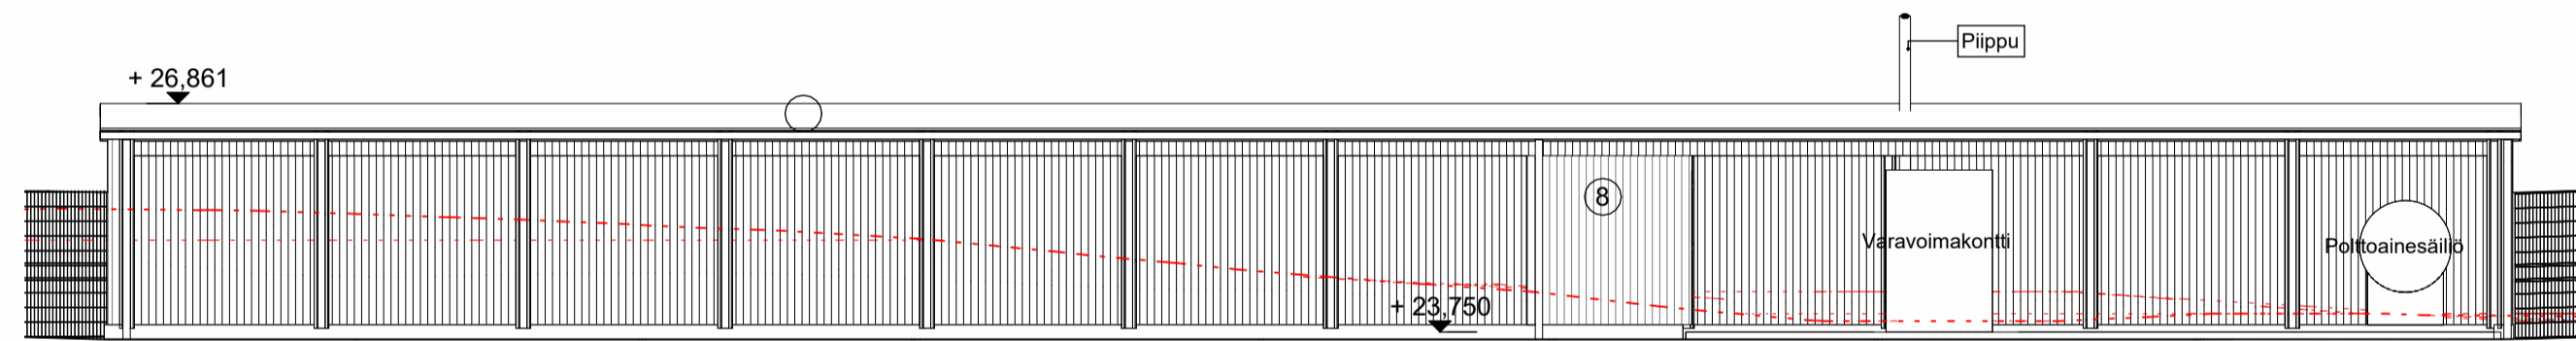


Ulkokatoksen projekti - a
1 : 100

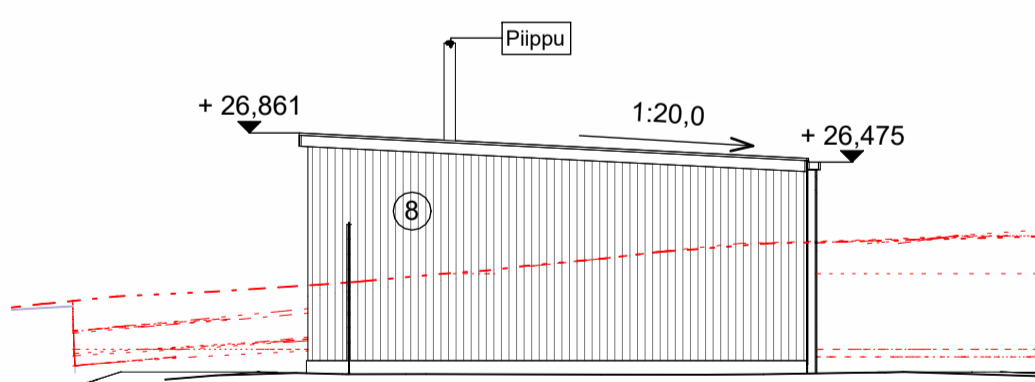

Ulkokatoksen projekti - d
1 : 100

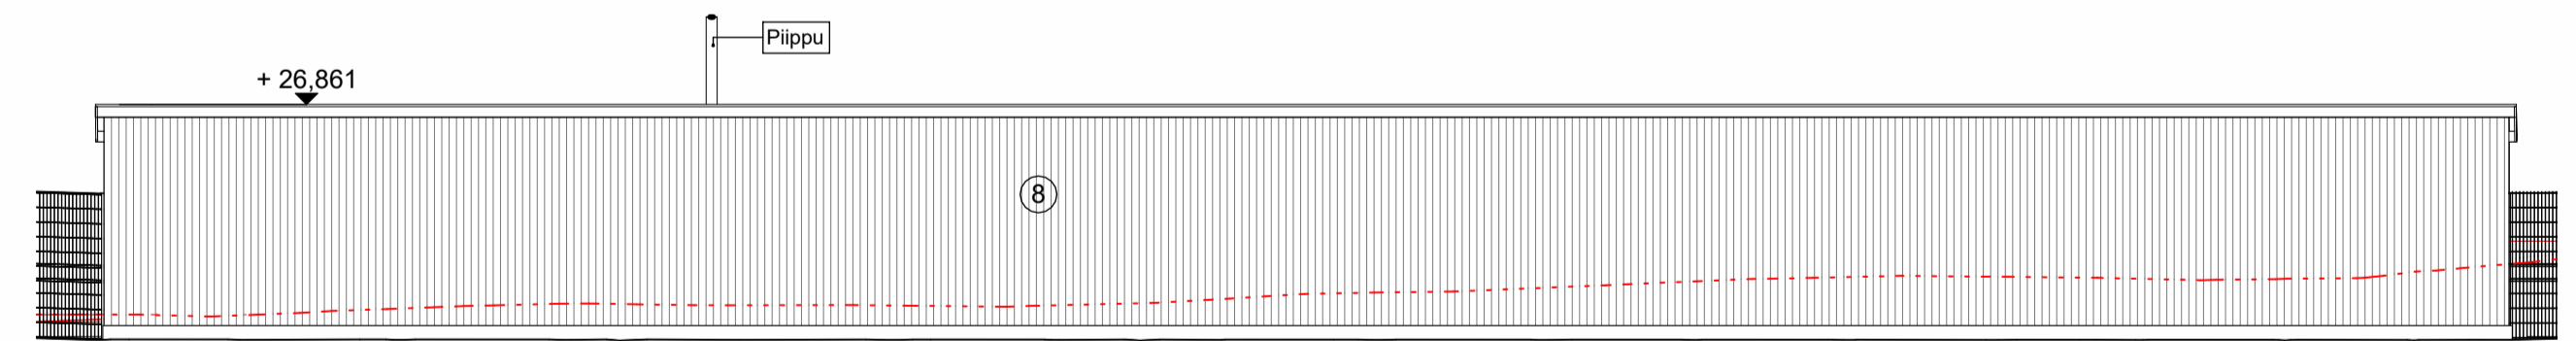

Ulkokatoksen projekti - c
1 : 100

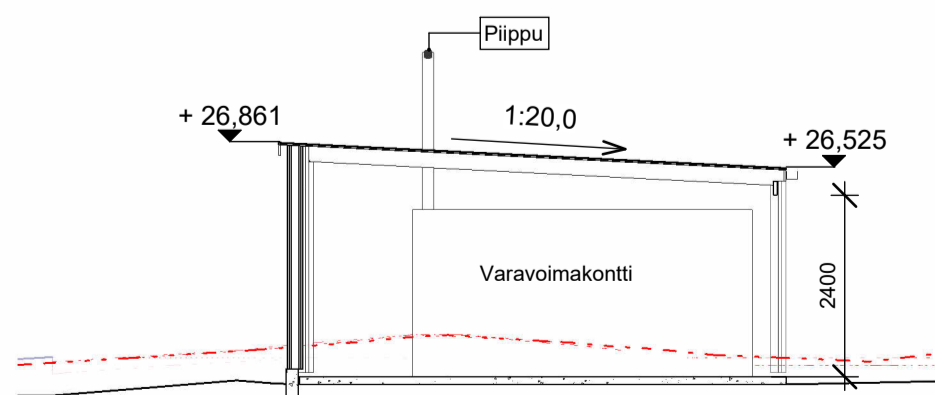

Leikkaus C1-C1
1 : 100

Loviisan Pelastusasema

Koordinaatio: ETRS-GK26
Korkeusjärjestelmä: N2000

k.osy/kylö	kortti/tila	tonn/n:o	vanomaisen merkintöjä varten
434	8	818	
rakennuslomienpidä	piirustusj		juoks.n:o
Uudisrakennus	Pääpiirustukset		
rakennuskohteen osalle	piirustuksen säätö		mittakaavat
Loviisan Pelastusasema	Ulkokatos		1 : 100
Hitsaajantie 1 07900 Loviisa			