


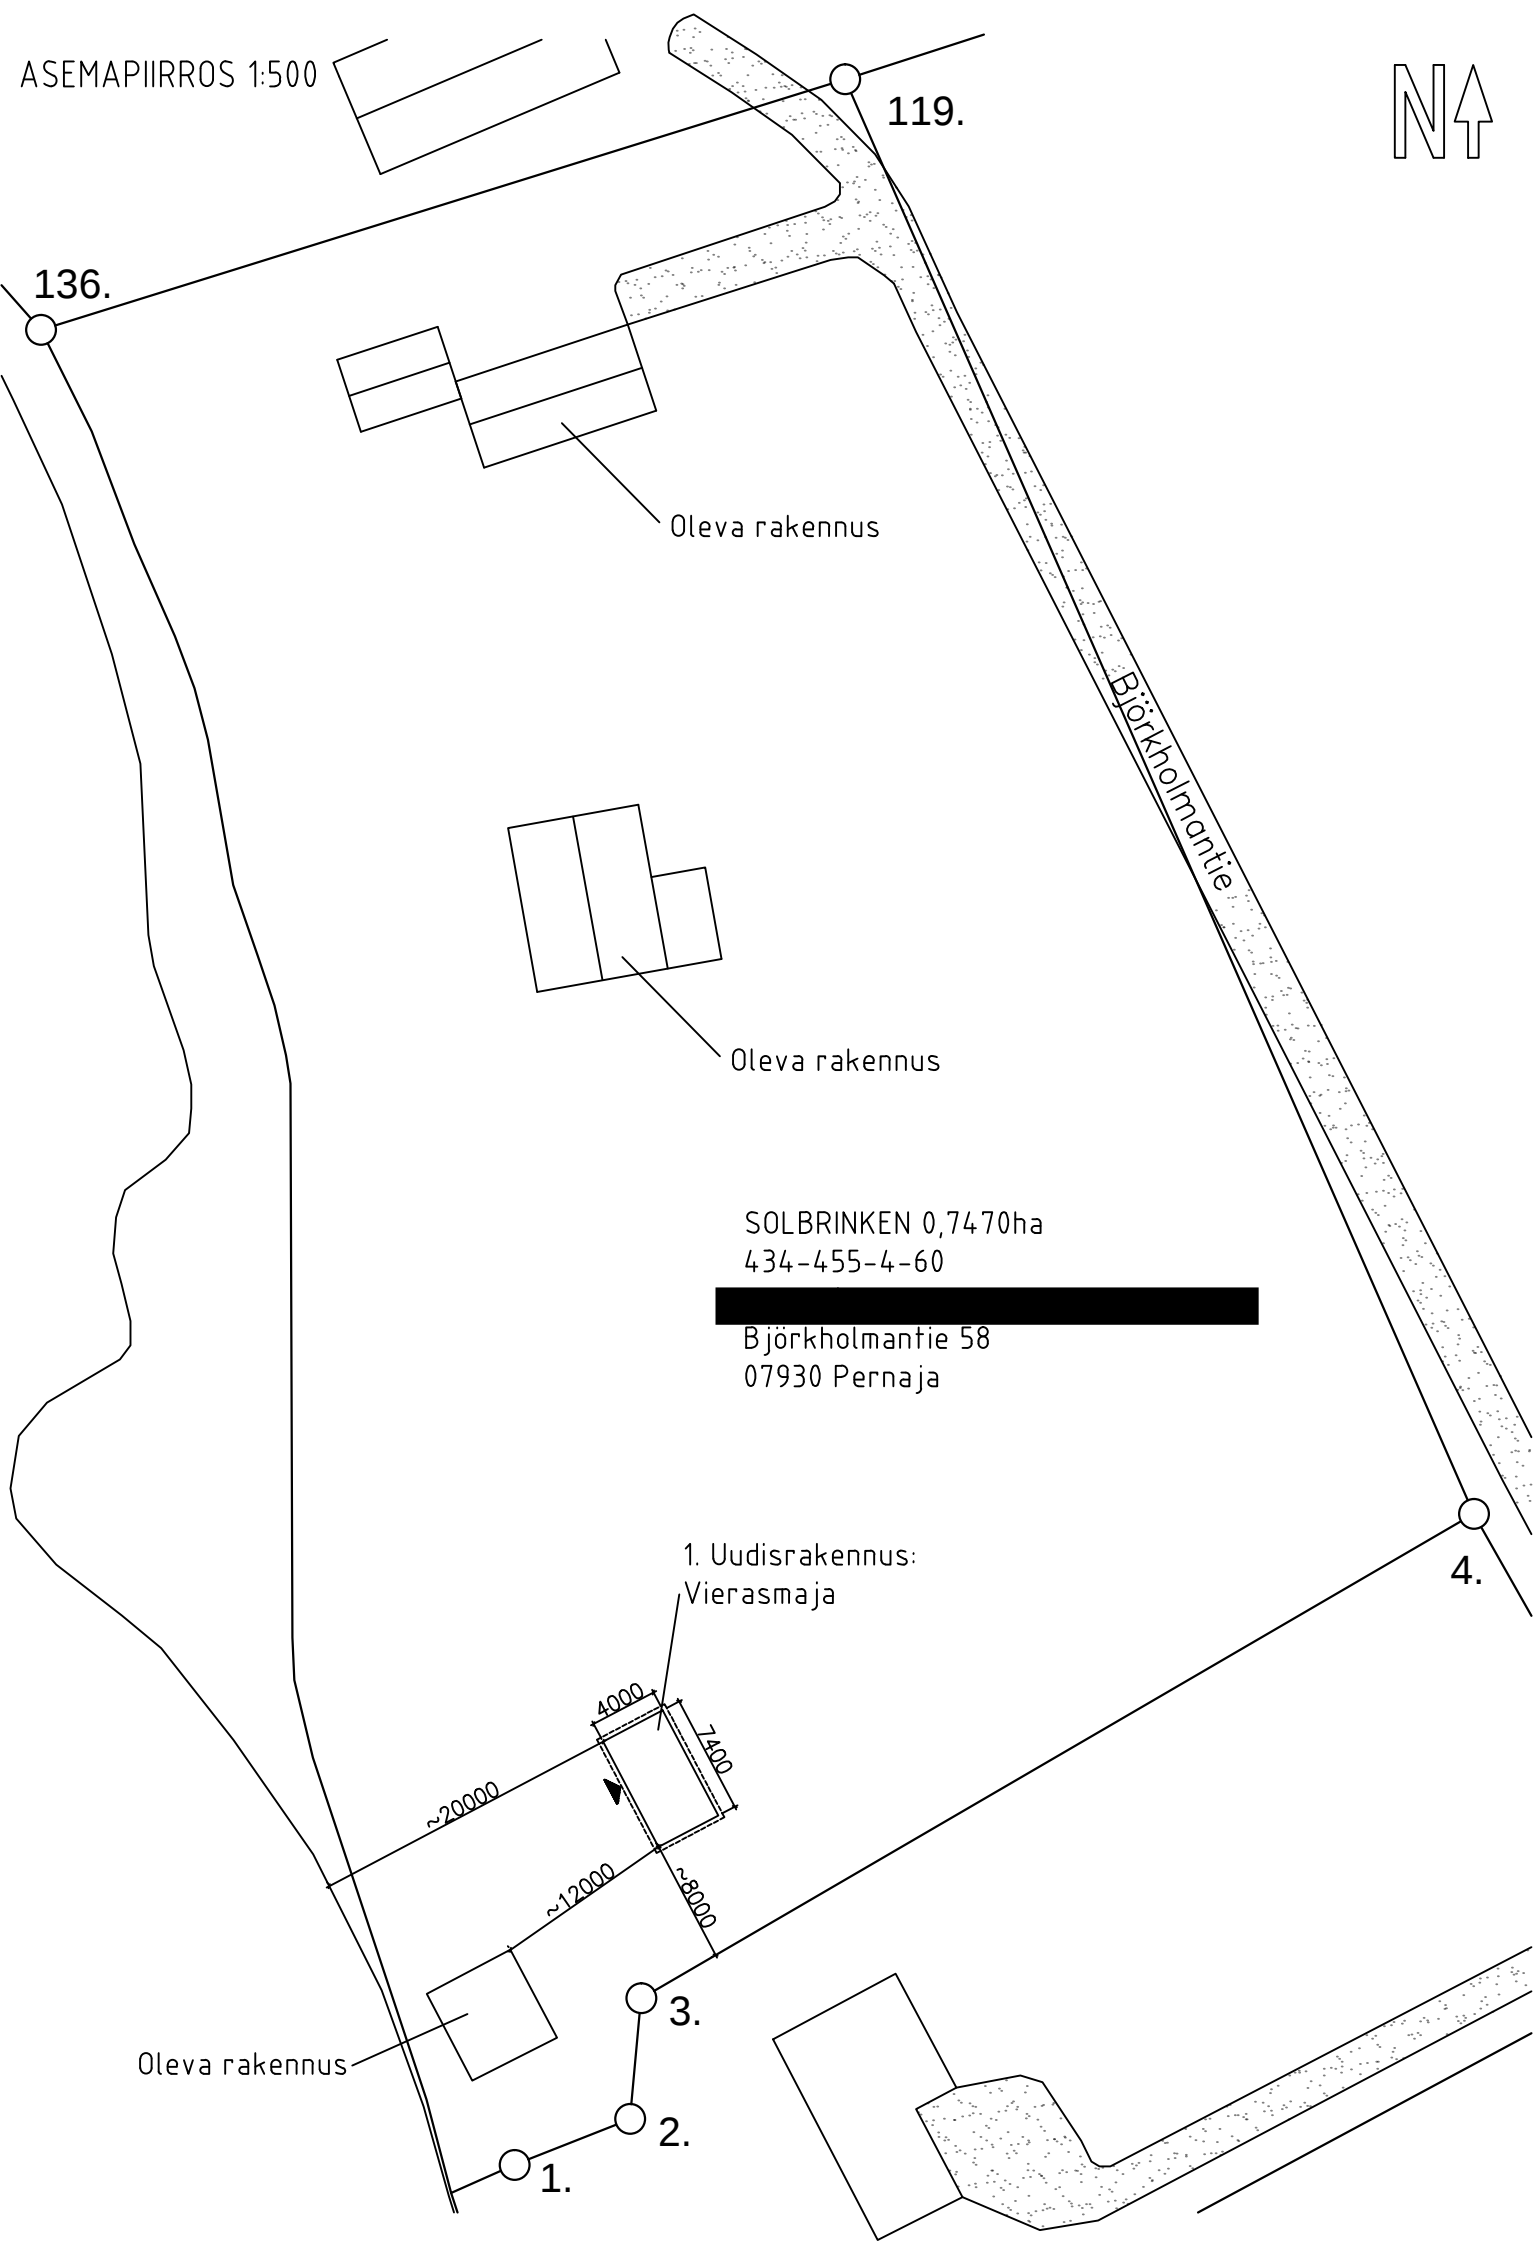

KERROSALA-LASKELMA:

Kiinteistön rakennusoikeus: Yksiasuntoinen asuinrakennus: 250m²
Saunarakennus: 25m²
sekä talousrakennuksia.

Rakennuspaikan yhteenlaskettu kerrosala saa olla enintään 350m².

Olevat rakennukset: Omakotitalo (1002582569) 130 m²
Talousrakennus (103875187F) 18 m²
Talousrakennus (100258257A) 35 m²
Talousrakennus (100258258B) 35 m²
Käytetty kerrosala yhteensä: 249m² (Vertailuarvo US250 231m²)

Uudisrakennus: Vierasmaja 30m²

Jäljelle jäävä rakennusoikeus rakentamisen jälkeen: 71m² (US250 89m²)

kaup.osa/kylä 434	kortteli/tila 455	tontti/RNO 4-60	Viranomaisten merkintöjä		
Rakennustoimenpide Uudisrakennus			Piirustuslaji Pääpiirustus		
Rakennuskohteen nimi ja osoite			Piirustuksen sisältö Asemapiirros		Mittakaava 1:500
Rakennussuunnittelu CARLING OY			Suunniteluala	Piirustuksen numero	Rak. osa
			ARK	2 / 2	
Päiväys 3.2.2025	Suunn. Mika Carling	Piirt. Mika Carling	Hyv.	Työn numero	Muutos