


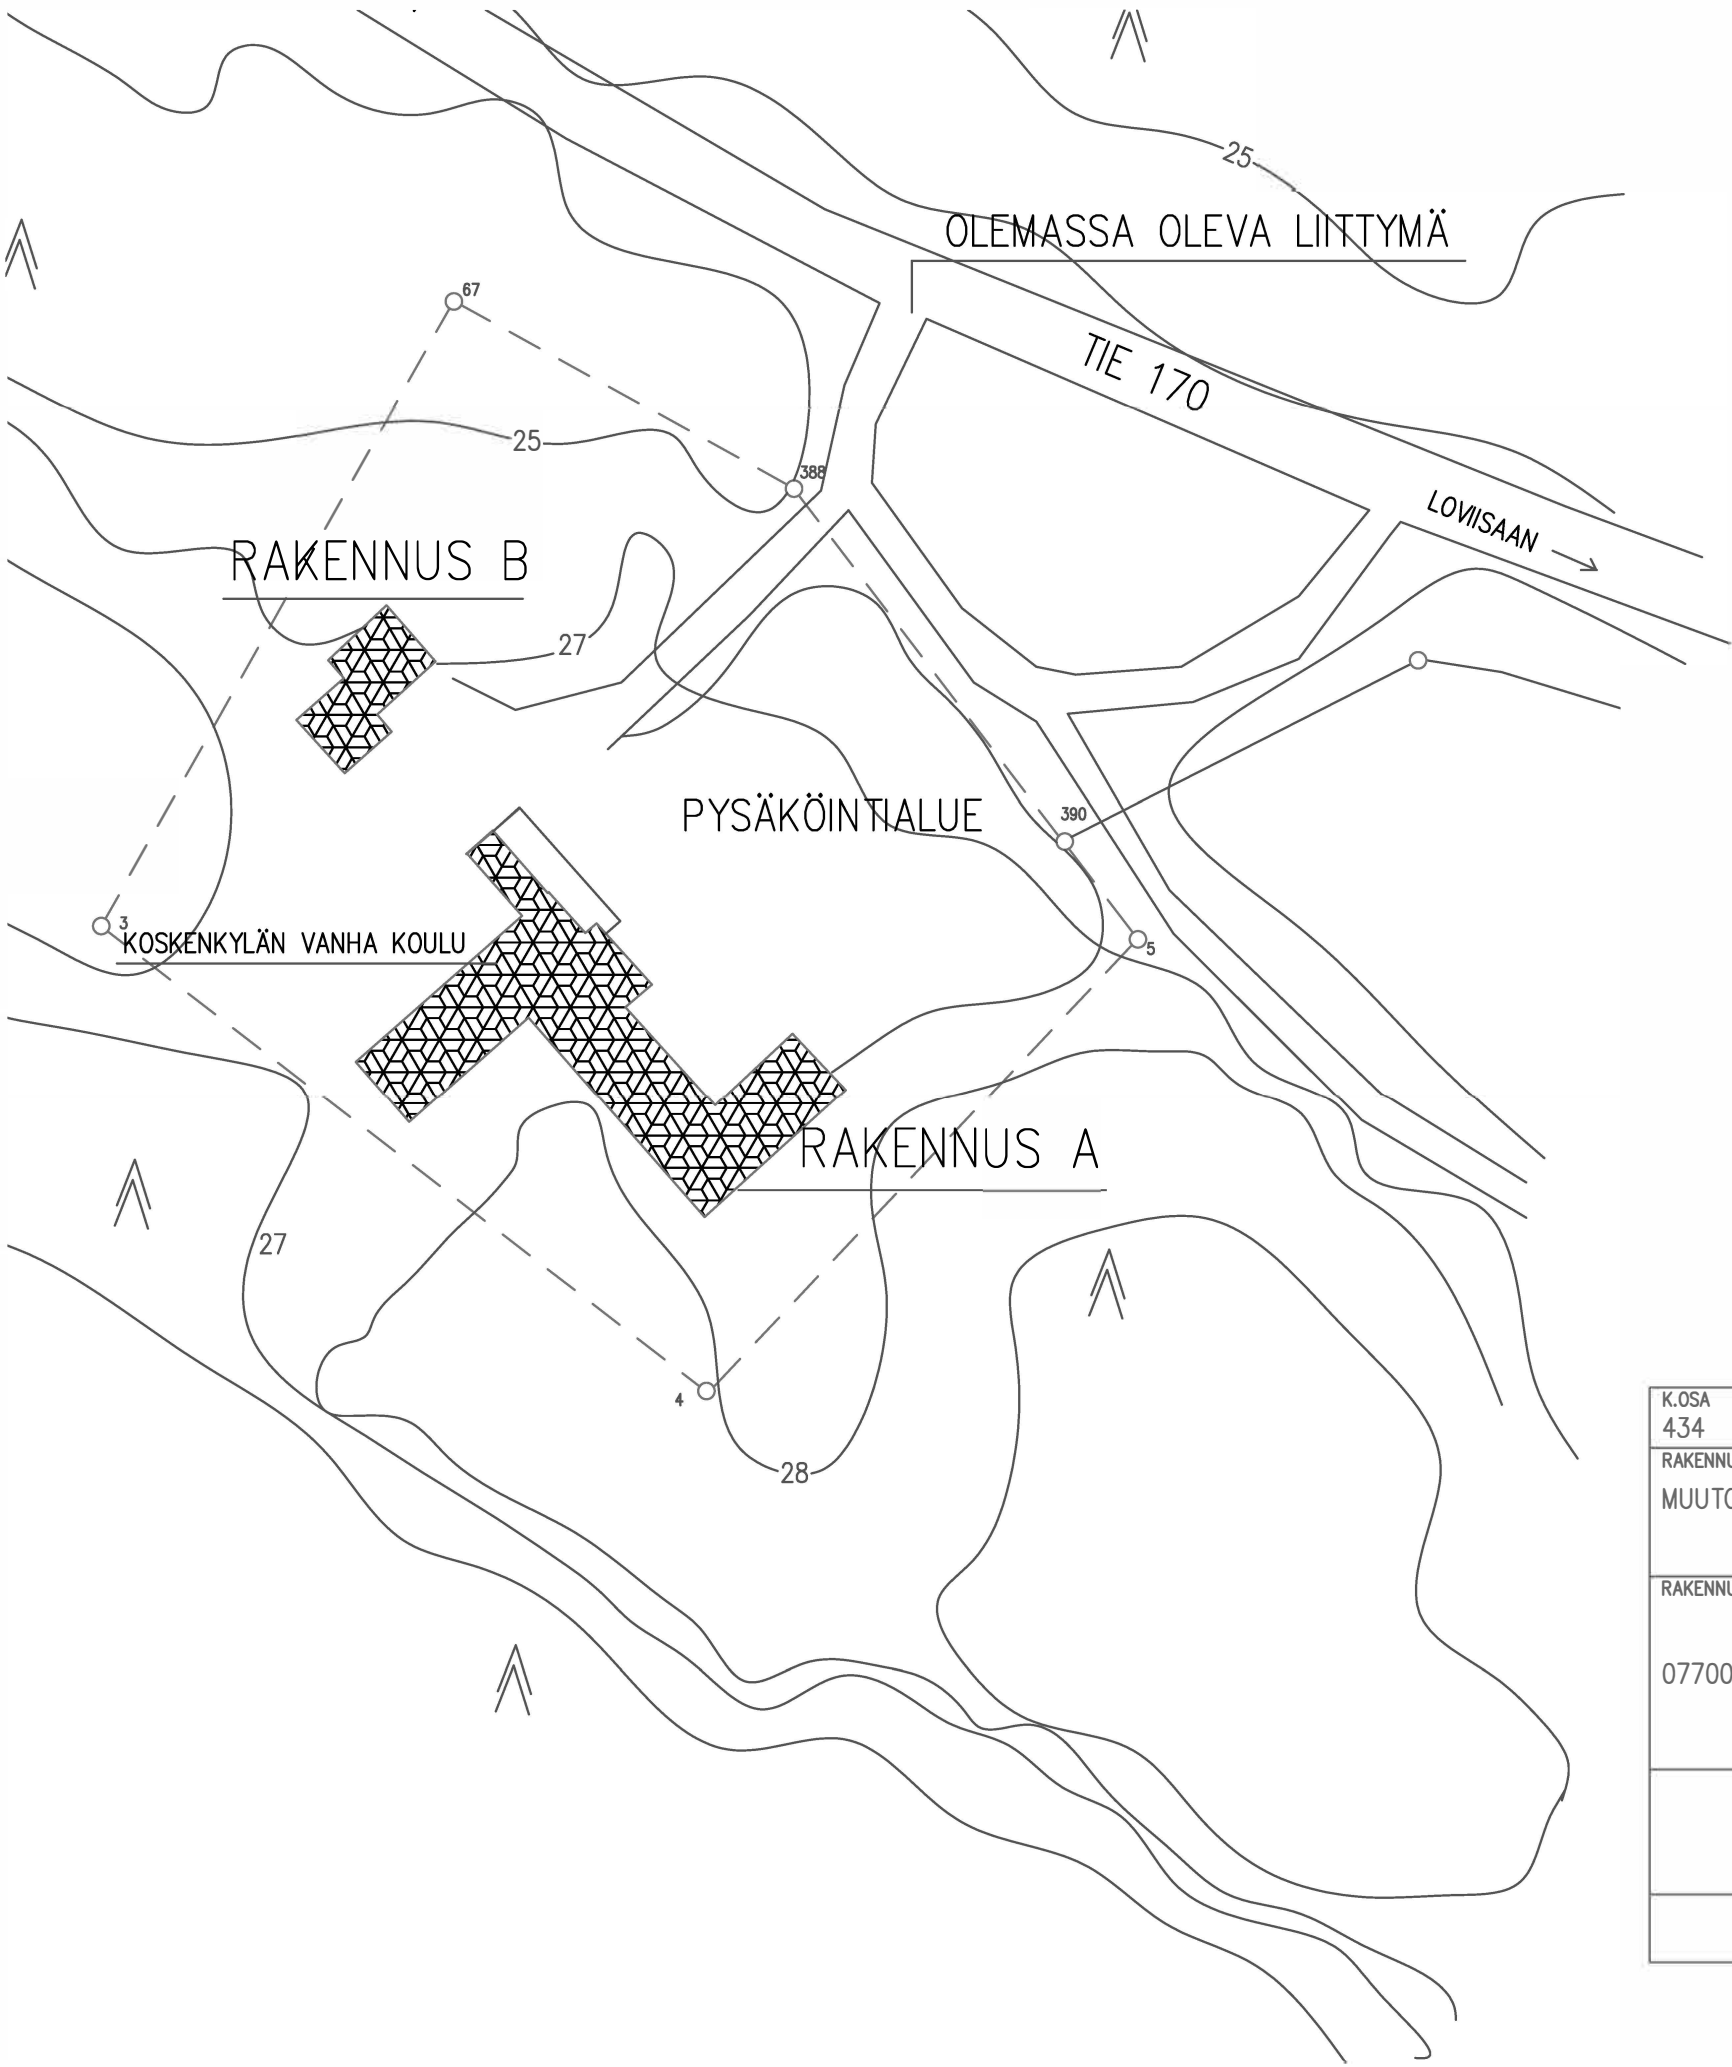

RAKENNUS A

214 m2 MUUTETAAN KAHVILATILAKSI
NOIN 20 ASIAKASPAIKKAA, KAHVILAN TERASSI

5 MAJOITUSHUONETTA/TILAA, 118 m2,

SOSIAALITILAT KARAVAAANAREILLE, 38 m2

PYSÄKÖINTIPAikka KARAVAAANAREILLE, 10 PAIKKAA n. 200 m2

VARASTOTILOJA 226m2

ASUNTO, 220 M2

RAKENNUS B

2 OPETUSTILAA MUUTETAAN 2 ASUNNOIKSI
(alkuperäinen käyttö)

kerrosala 69 + 90 m2 = 159 m2

K.Osa 434 – 433 – 1 – 26	KORTTELI/TILA	TONTTI/RNo	VIRANOMAISTEN MERKINTÖJÄ		
RAKENNUSTOIMENPIDE MUUTOS			PIIRUSTUSLAJI PÄÄPIIRUSTUS	JUOKS.No 1	
RAKENNUSKOHTEN NIMI JA OSOITE 07700 KOSKENKYLÄN SAHA			PIIRUSTUKSEN SISÄLTÖ ASEMAPIIRROS	MITTAKAAVAT 1:1000	
			SUUN.ALA ARK	TYÖ No	PIIR.No MUUTOS
			PÄIVÄYS 1.4.2025	YHT.HENK. C.Träskelin	