




KIKATUSKUJA  
plv 10-60 1:100

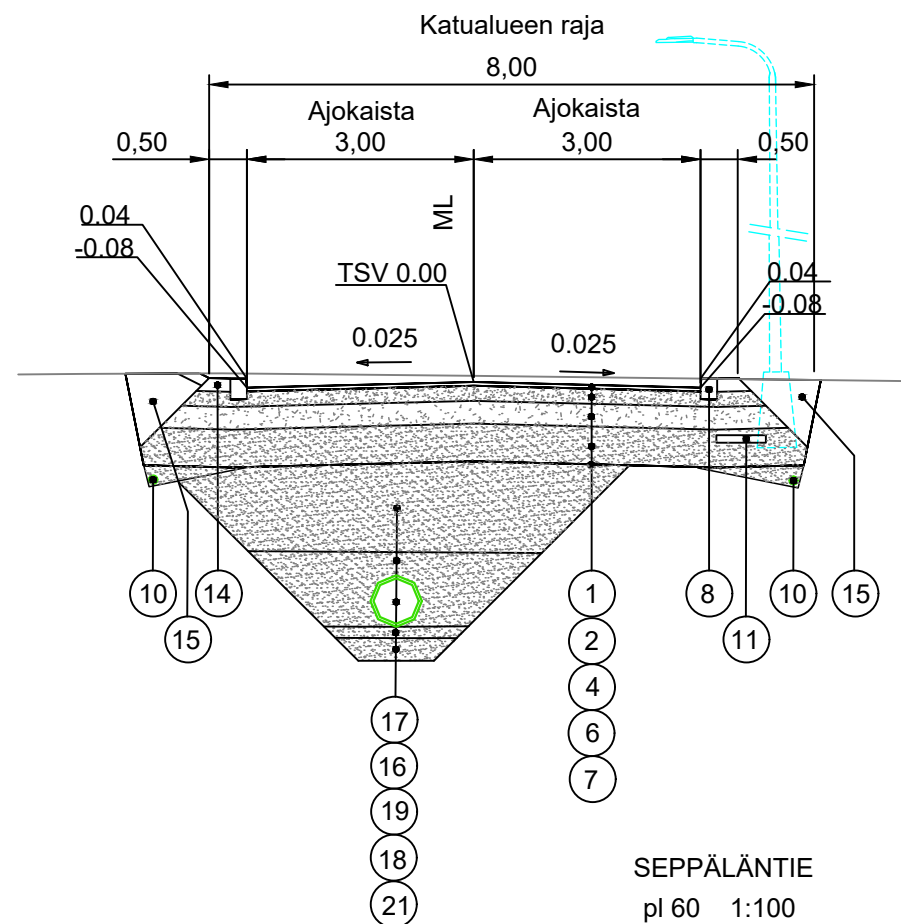

SEPPÄLÄNTIE  
pl 60 1:100

Katualueen raja

KIKATUSKUJA  
UUSI HULEVESILINJA  
plv 40-160 1:100

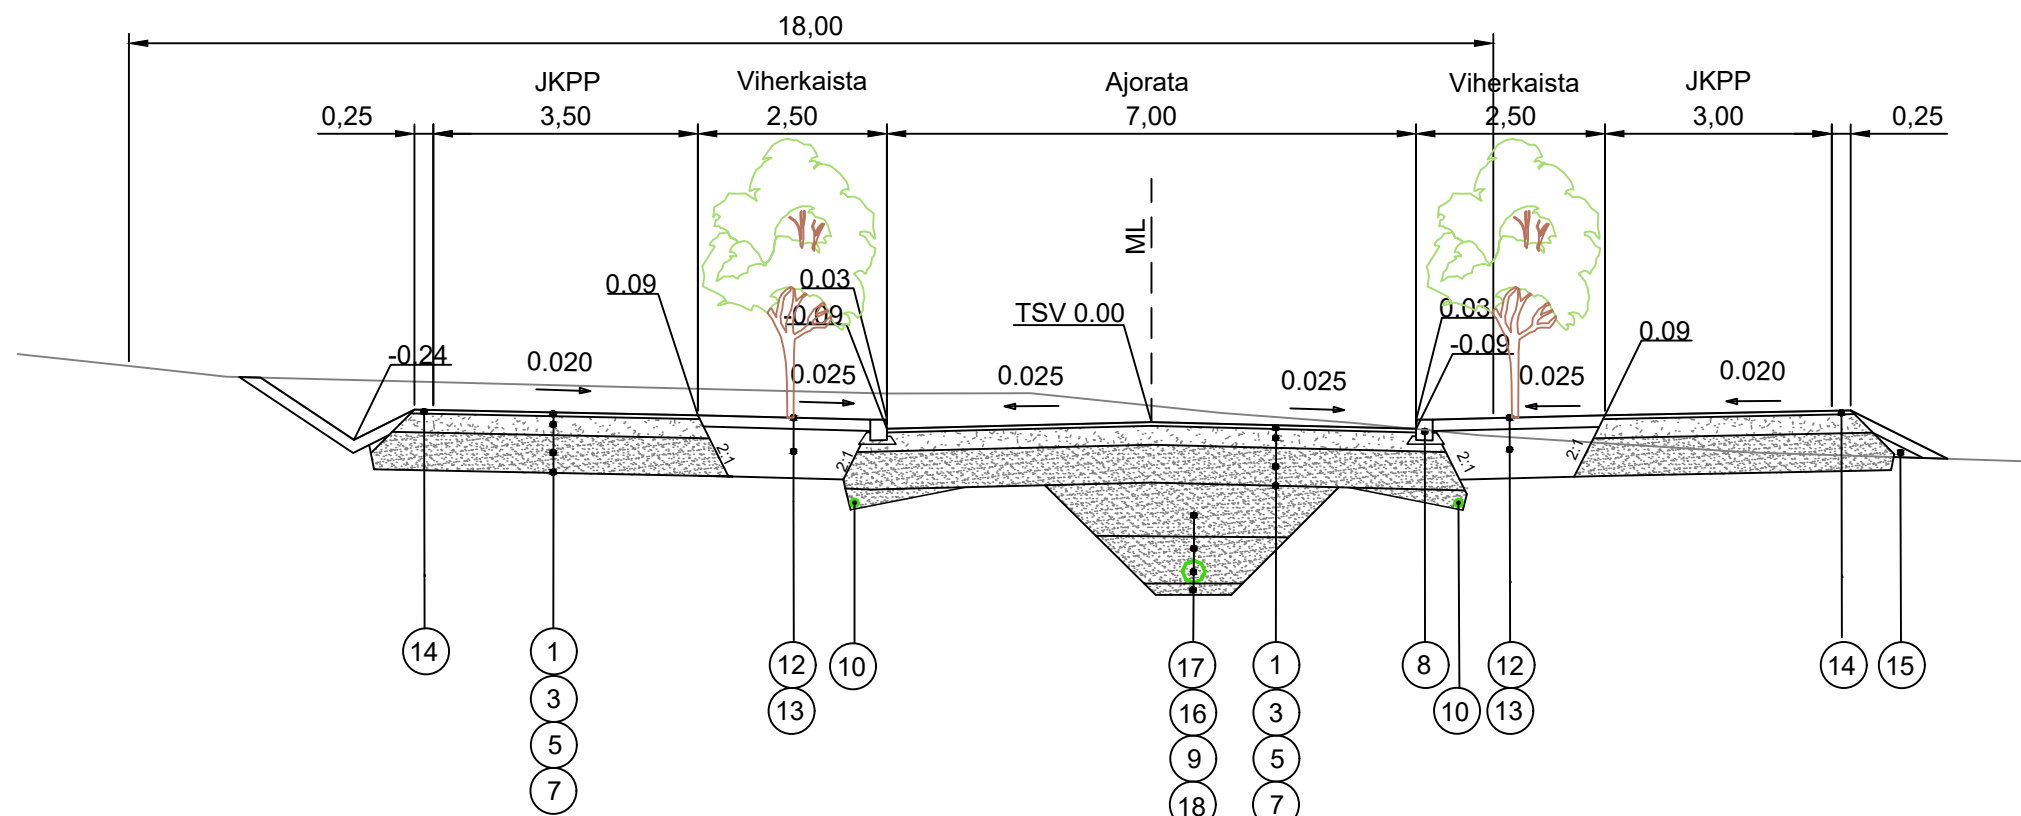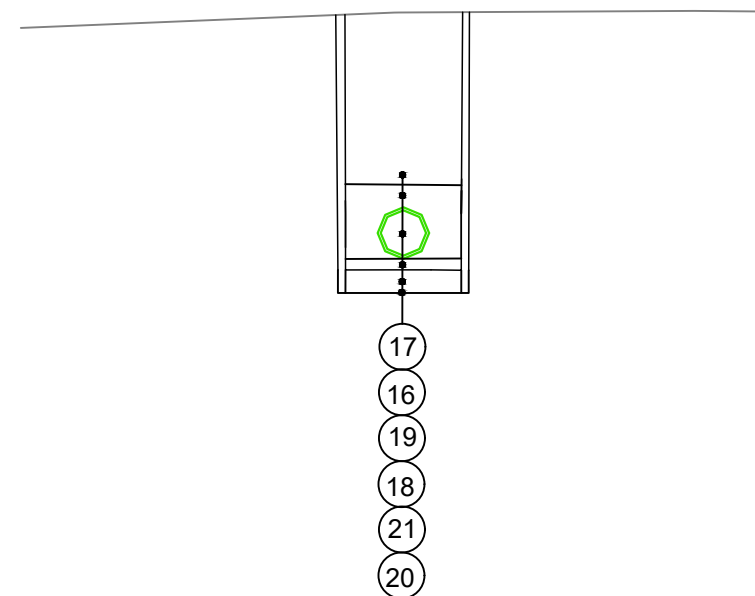

N:o	Nimitys	Maferiaali	Paksuus mm.	Huom.
1	Päällyste	AB 11	50	
2	Kantava kerros	KaM #0/32	200	
3	Kantava kerros	KaM #0/32	250	
4	Jakava kerros	KaM #0/63	300	
5	Jakava kerros	KaM #0/63	500	
6	Suodatinkerros	Vaahtolasimurske	500	
7	Suodatinkangas	N3		
8	Reunakivi	Betoni, upotettu		
9	Hulevesiviemöri	Muovi	250	
10	Salaoja	Muovi	110	
11	Kaapelivaraus			
12	Nurmetus		150	A3
13	Kasvialusta		650	
14	Piennartäyte	KaM #0/16	50	
15	Luiskatäyte	Kaivumaista		
16	Alkutäyttö	KaM #0/8		
17	Lopputäyttö	Kaivumaista		Uudella hv-linjalla lopputäyttö vaahtolasimurskeesta
18	Asennusalusta		150	
19	Hulevesiviemäri	Muovi	600	
20	Teräslevyarina			
21	Kivimurskearina	KaM #0/8	300	

Kikatuskuja  
Käfuluokka 5

Seppäläntie  
Katuluokka 4

Rev.	Muutos	Suun.	Tark.	Hyv.	Pvm
Kohde <b>Loviisa Kikatuskuja</b>		Puurustuksen sisältö <b>Tyypipolkkileikkaus</b>			Mittakaavat <b>1:100</b>
<b>Rakennussuunnitelma</b>					
Suunnittelija <b>J.Hokkanen</b>	Tarkastaja <b>A.Santala</b>	Päiväys <b>07.06.2024</b>	Tasokoordinaatisto / Korkeusjärjestelmä <b>ETRS-GK26 / N2000</b>		
Hyväksyjä <b>A.Santala</b>		Työnumero <b>101024609-001</b>		Lehti	
Suunn.ala <b>AFRY</b>		Puurustusnumero <b>TKA 301</b>		Muutos	



AFRY Finland Oy  
Piippukatu 11  
40100 Jyväskylä  
Puh. 010 3311  
etunimi.sukunimi@afry.com