



OTE VIRANHALTIJAPÄÄTÖKSESTÄ
UTDRAG FRÅN
TJÄNSTEINNEHAVARBESLUT

Julkaisupäivämäärä/Publiceringsdatum: 8.11.2024
sähköiselle ilmoitustaululle / på elektroniska anslagstavlan

Vastaanottaja/Mottagare: Hakija / Sökanden: Hakija / Den sökande;
Insplan Oy, Tomi Muurainen
Rakennusvalvonta / Byggnadstillsynen
Loviisan Vesiliikelaitos / Affärsverket Lovisa Vatten / työnjohtaja-
arbetsledare Kimmo Bordi
Infrastruktuuri-osasto / Infrastrukturavdelningen;
Suunnitteluinsinööri-planeringsingenjör Suvi Peltola
Kunnossapidon vastaava työnjohtaja-ansvarig arbetsledare för underhåll
Mika Dillström
Kaupunginpuutarhuri-stadsträdgårdsmästare Mika Ruotsalainen

Lähetetty sähköpostitse/Skickat per e-post: 8.11.2024

Oikaisuvaatimusviranomaisen/Omprövningsmyndighet:
Loviisan kaupungin elinkeino- ja infrastruktuurlautakunta/
Näringslivs- och infrastruktur nämnden i Lovisa stad

Otteen oikeaksi todistaa/Utdragets riktighet bestyrks av

08.11.2024

Maria Lindroos
Maria Lindroos
toimistosihteerit/byråsekreterare

Vireillepanija/
Anhängiggörare

Loviisan kaupunki, infrastruktuuriosasto
Lovisa stad, infrastrukturavdelningen

Maakaapeloinnin sijoituslupa, Isnäs / Placeringstillstånd för jordkabel, Isnäs

Asia/Ärende

Porvoon Sähköverkko Oy:llä on suunnitteilla uuden 20 kV sähköverkko-osuuden maakaapelointia ja 0,4 kV ilmajohtoverkon saneerausta. Kaapelit sijoittuvat Loviisan kaupungin Isnäs alueelle ja työstä vastaa Tomi Muurainen Insplan Oy. Maakaapeleiden lisäksi alueelle sijoittuu puistomuuntamoita, joista hakija tekee erikseen toimenpidelupahakemuksen rakennusvalvonnasta.

/

Borgå Elnät Ab planerar jordkabel av en ny 20 kV elnätsandel och sanering av 0,4 kV luftledningsnät. Kablarna placeras i Isnäs i Lovisa stad och för arbetet ansvarar Tomi Muurainen från Insplan Oy. Utöver jordkablarna placeras på området parktransformatorstationer, för vilka den sökande separat ansöker om åtgärdstillstånd av byggnadstillsynen.

Perustelut/Motiveringar

Kaapelit ja muuntamot on sijoitettava suunnitelmien mukaisesti. Kaapeleiden ja muuntamoiden sijainti on merkittävä selkeästi ja sijainnista on toimitettava tiedot Loviisan kaupungille. Kaapeleiden ja muuntamoiden asennustyö on suoritettava siten, että ne eivät aiheuta kohtuutonta haittaa ympäristölle ja muille tienkäyttäjille. Työmaasta vastaavan on ilmoitettava Loviisan kaupungille työmaa-ajan liikennejärjestelyistä tai muista muutoksista. Työmaasta vastaavan on palautettava työmaa-alue alkuperäiseen kuntoon töiden valmistuttua.

Kaapeleiden ja muuntamoiden sijoittamisesta aiheutuvat kustannukset ovat hakijan vastuulla. Loviisan kaupunki voi peruttaa sijoitusluvan, jos hakija ei noudata tässä päätöksessä annettuja ehtoja.

/

Kablarna och transformatorstationerna ska placeras i enlighet med planerna. Kablarnas och transformatorstationernas placering ska märkas tydligt ut och deras läge ska meddelas till Lovisa stad. Installeringen av kablarna ska utföras på ett sådant sätt att de inte orsakar miljön eller andra trafikanter oskäligen olägenheter. Den som är ansvarig för byggplatsen ska anmäla trafikarrangemang och andra ändringar under byggplatstiden till Lovisa stad. Den som är ansvarig för byggplatsen ska återställa byggplatsområdet till ursprungligt skick efter arbetet blir färdigt.

Den sökande står för de kostnader som placeringen av kablarna och transformatorstationerna medför. Lovisa stad kan återkalla placeringstillståndet om den sökande inte iakttar de villkor som anges i detta beslut.

Päätös/Beslut

Hakijalle myönnetään sijoituslupa kaapeleiden ja muuntamoiden sijoittamiseksi Loviisan kaupungin hallinnoimille alueille, liitteenä olevan suunnitelman mukaisesti, edellyttäen, että toimenpidelupa puistomuuntamoille myönnetään.

/

Den sökande beviljas tillstånd för att placera kablar och transformatorstationer på områden förvaltade av Lovisa stad, i enlighet med planen i bilagan. Förutsättningen är att åtgärdstillståndet för och transformatorstationerna beviljas.

Päiväys ja allekirjoitus
Datum och underskrift

Loviisa 8.11.2024

Lovisa 8.11.2024




Pekka Stenius
Infrastrukturipäällikkö
Infrastrukturchef


Jakelu/Distribution


Hakija / Den sökande; Insplan Oy, Tomi Muurainen
Rakennusvalvonta / Byggnadstillsynen
Loviisan Vesiliikelaitos / Affärsverket Lovisa Vatten / työnjohtaja-
arbetsledare Kimmo Bordi
Infrastrukturiosasto / Infrastrukturavdelningen;
Suunnitteluinsinööri-planeringsingenjör Suvi Peltola
Kunnossapidon vastaava työnjohtaja-ansvarig arbetsledare för
underhåll Mika Dillström
Kaupunginpuutarhuri-stadsträdgårdsmästare Mika Ruotsalainen
Elinkeino- ja infrastruktuurilautakunta /
Näringslivs- och infrastrukturnämnden

Julkisesti nähtävillä sähköisellä ilmoitustaululla / Offentligt
framlagt på den elektroniska anslagstavlan: 8.11–30.11.2024

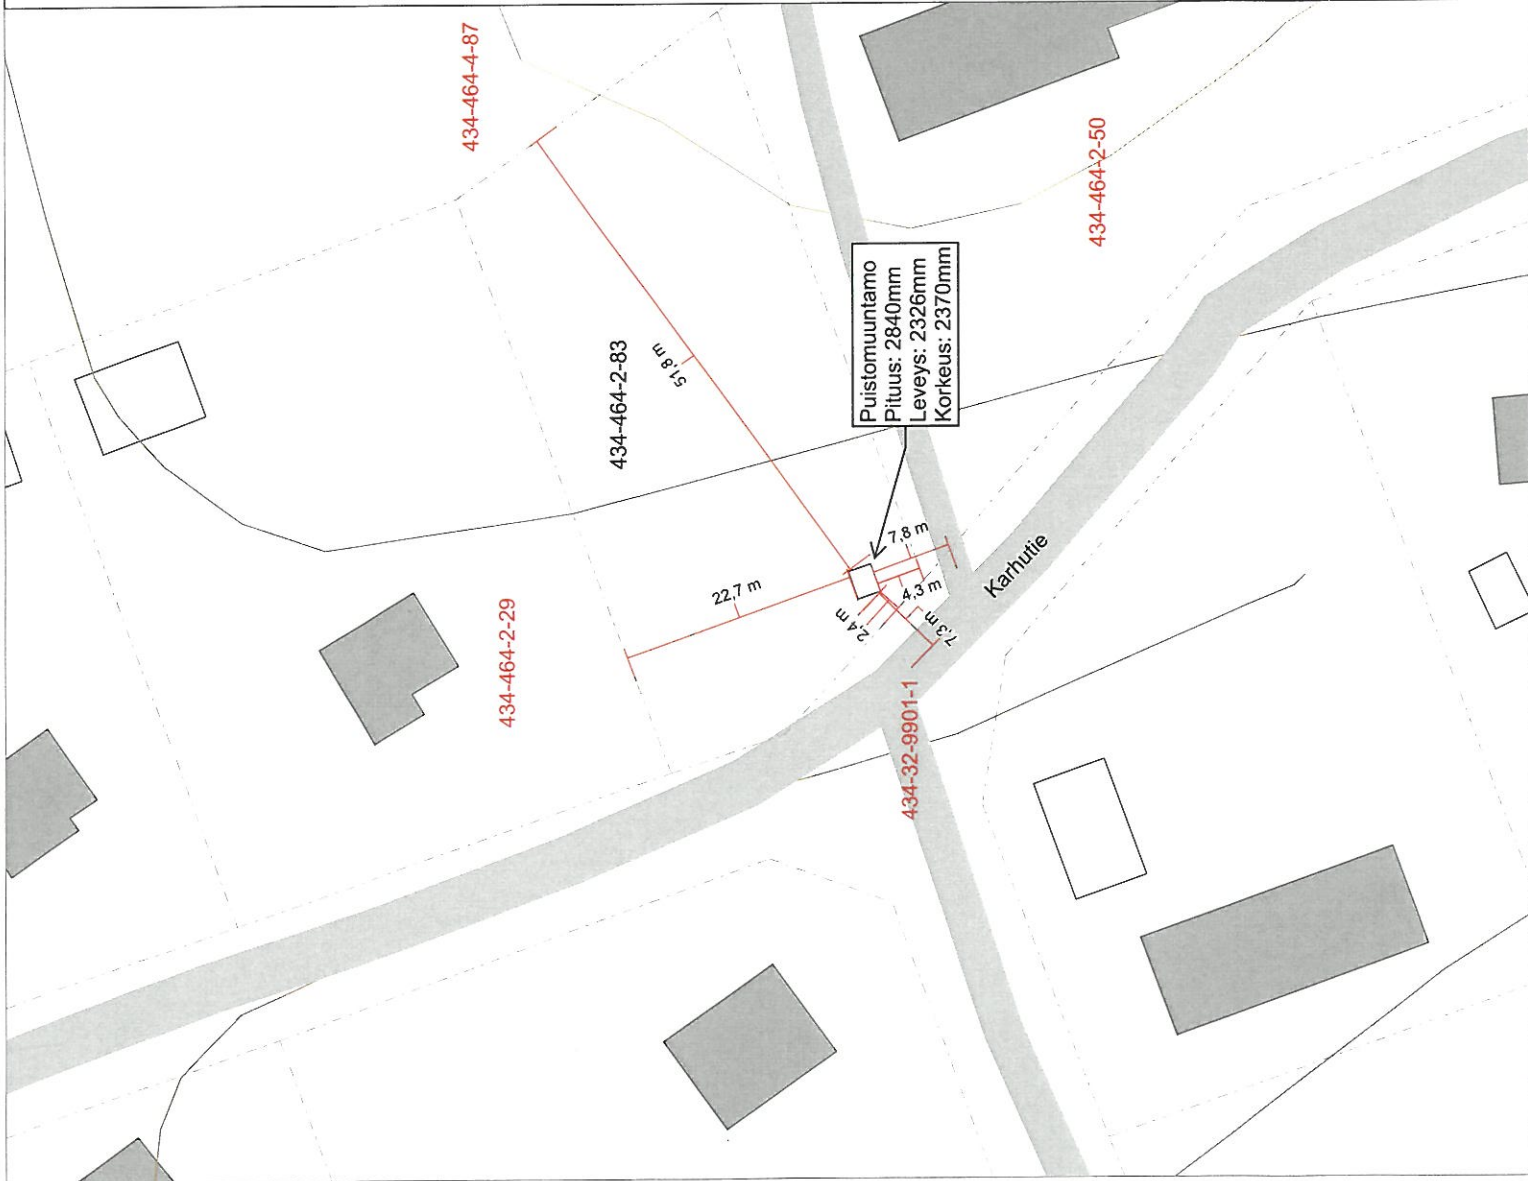

PORVOON SÄHKÖVERKKO OY BORGÅ ELNÄT AB		Tolkkisen salamatie 3 / Tolks hamnväg 3 06750 Tolkkinen / Tolks		Viittemäärämerkintöitä	
Rakennuslupamenetelmä Puistomuuntamo		Piirustustyyppi Asemapiirros		Piirustuksen laatija Inspiraan Tomi Muurainen	
Kohde Kortti/Toimitus/Rek.no: 434-464-2-83		Suunnittelija Inspiraan Tomi Muurainen		Hyväksyjä	
Kohteen nimi: Karhutie 16		Tallennus		Työohjeiden id	
Postiosoite: 07750 ISNÄS		Mittakaava 1:500		Piirustuksen numero	
Piirustus		Tarkastuspvm.		Rev.	

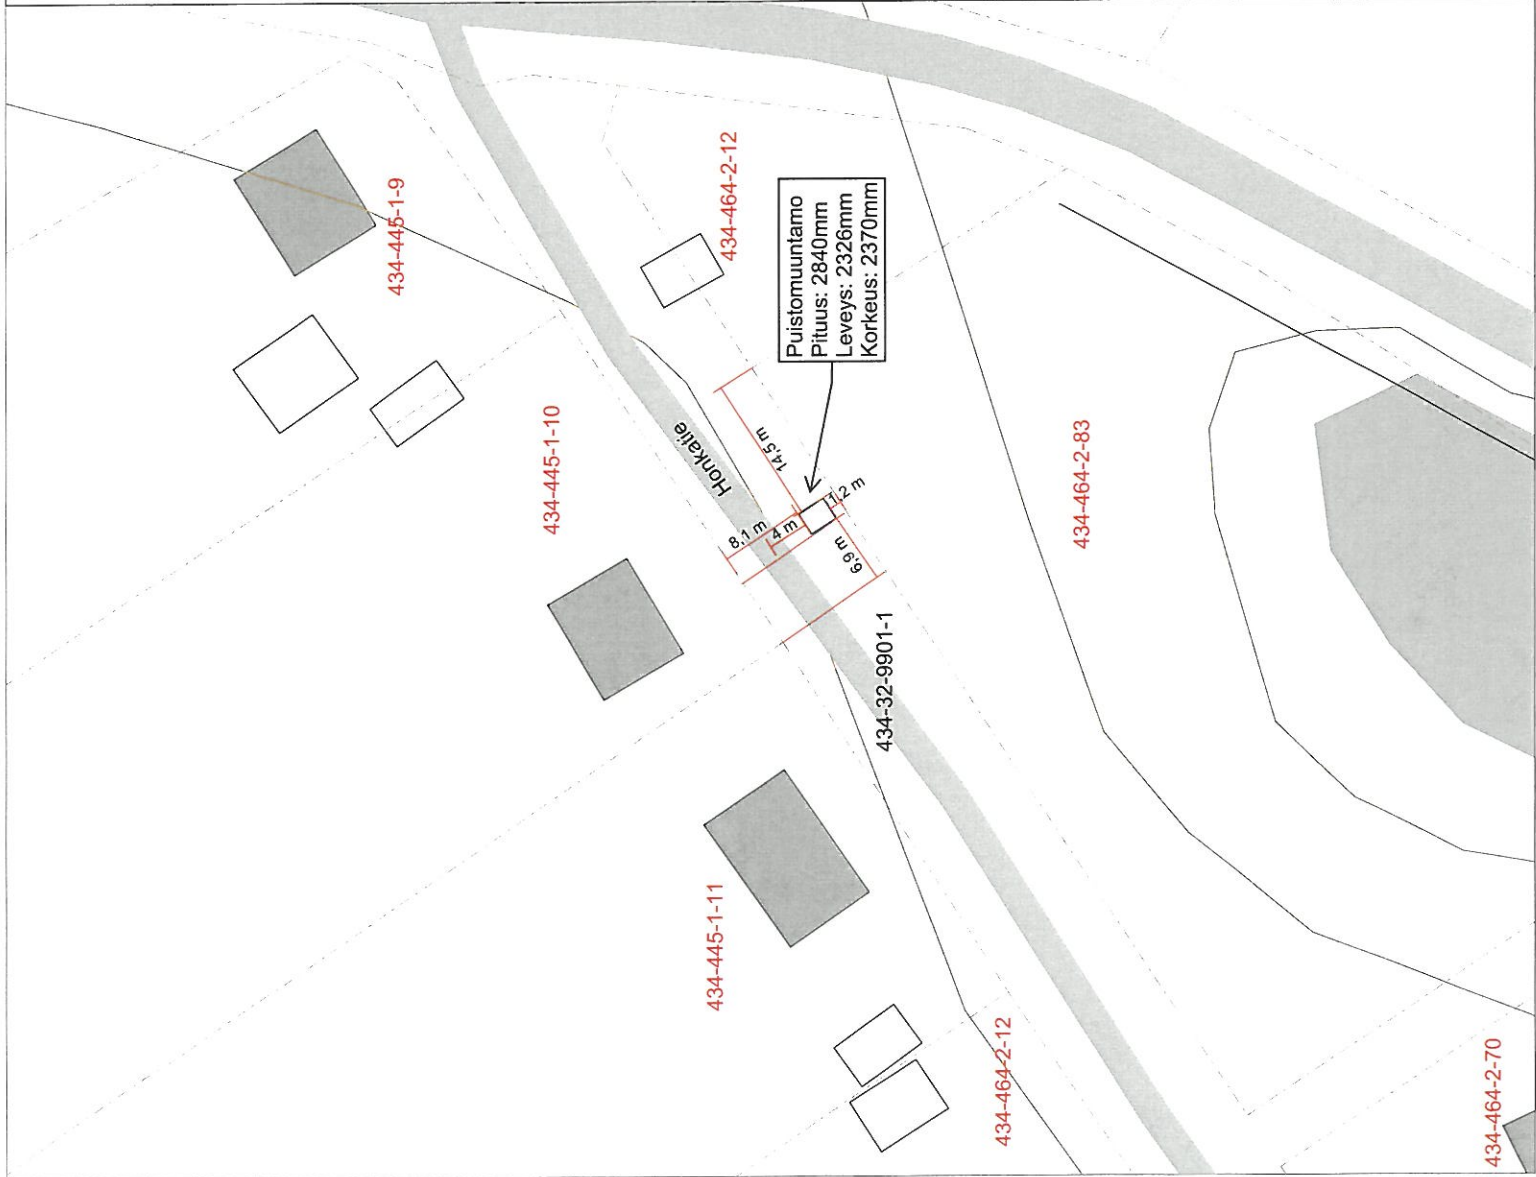

 PORVOON SÄHKÖVERKKO OY BORGÅ ELNÄTAB	Tolkkisten satamatie 3 / Tolks hammäg 3 06750 Tolkkinen / Tolks	Viinonmäkelämerkintöjä
	Rakennustoimenpide Puistomuuntamo	Pääsuunnittelija Asemapiirros Suunnittelija Insinööri Tomi Muurainen Hyväksyjä Tarkastus Työohjaus id Pääsuunnitelman numero Tulosuunnitelma 1:500
Kohde Korttelit/Tontit/Rek.no: 434-32-9901-1 Kohteen nimi: 558 HONKATIE Kaluesolli: Honkatie 6 Postinro, postitoimipaikka: 07750 ISNÄS Pääsuunnittelija	Mittakaava	Rev.

Muuntopiiri:

Suunnitelma: INSP 40353 Karhutie - Isn

Kunta: Loviisa

Kaupunginosa: Isnäs

Suunnittelija: Tomi Muurainen

Suunn.pvm:

Tark.pvm:


Tulostuspvm: 27.09.2024 10:31:03

Mittakaava: 1:1200


Muutos:

Uusi 0,4kV maakaapeli

Uusi 20kV maakaapeli

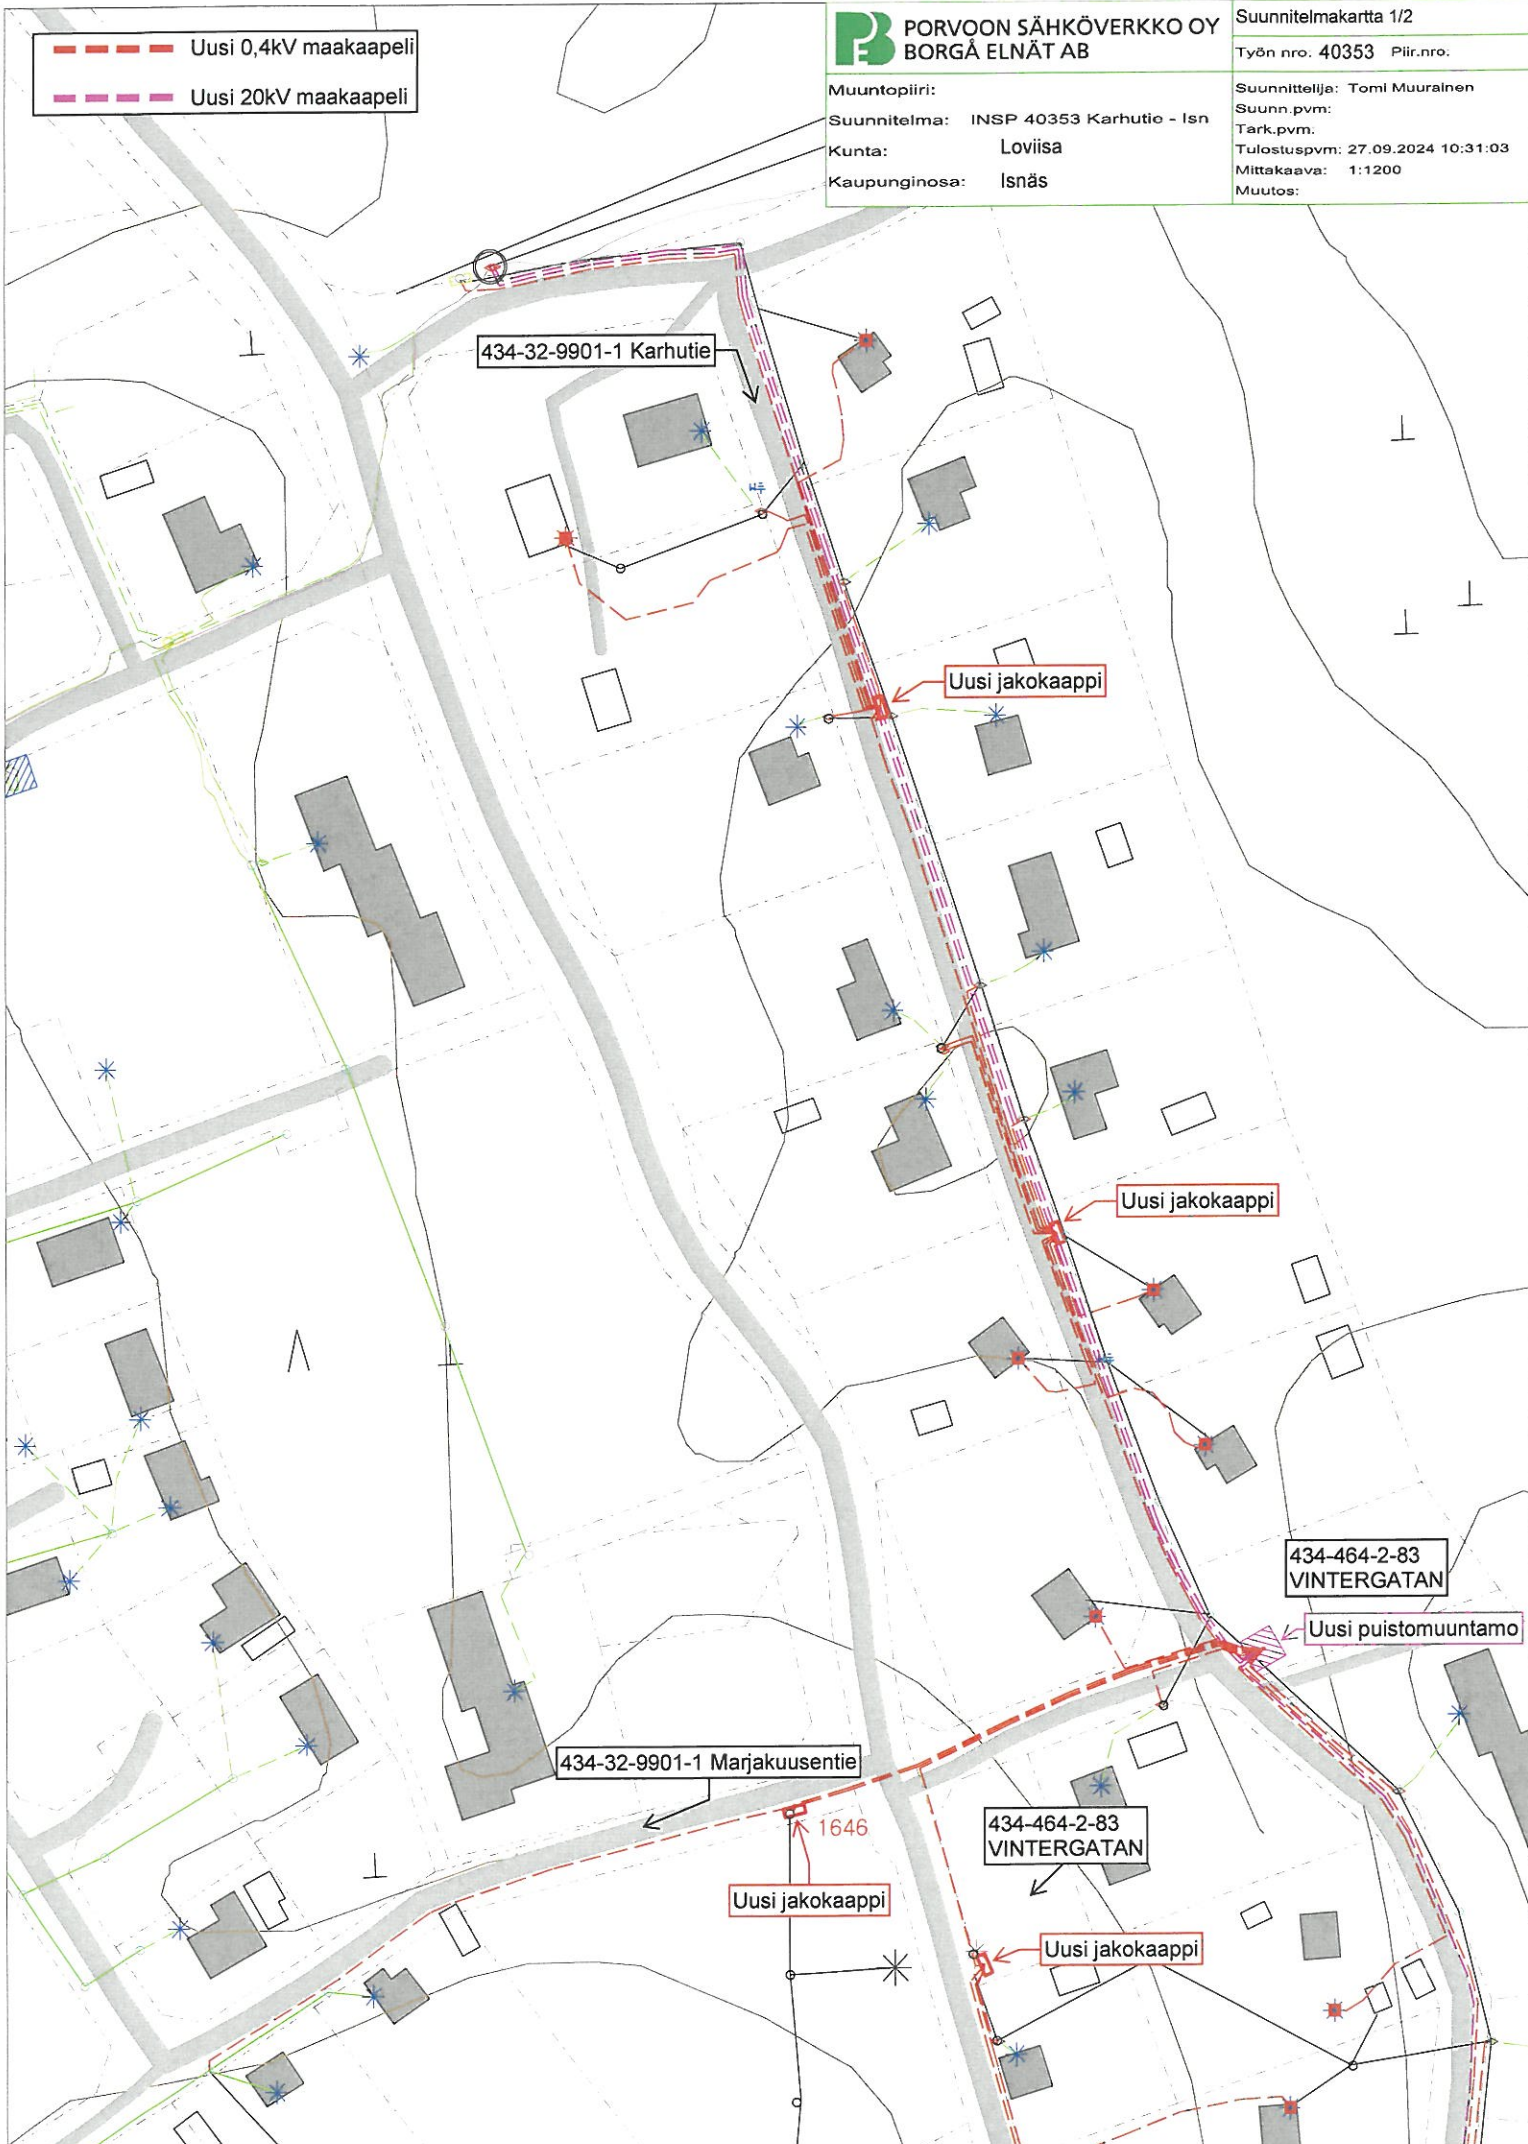

--- Uusi 0,4kV maakaapeli
--- Uusi 20kV maakaapeli

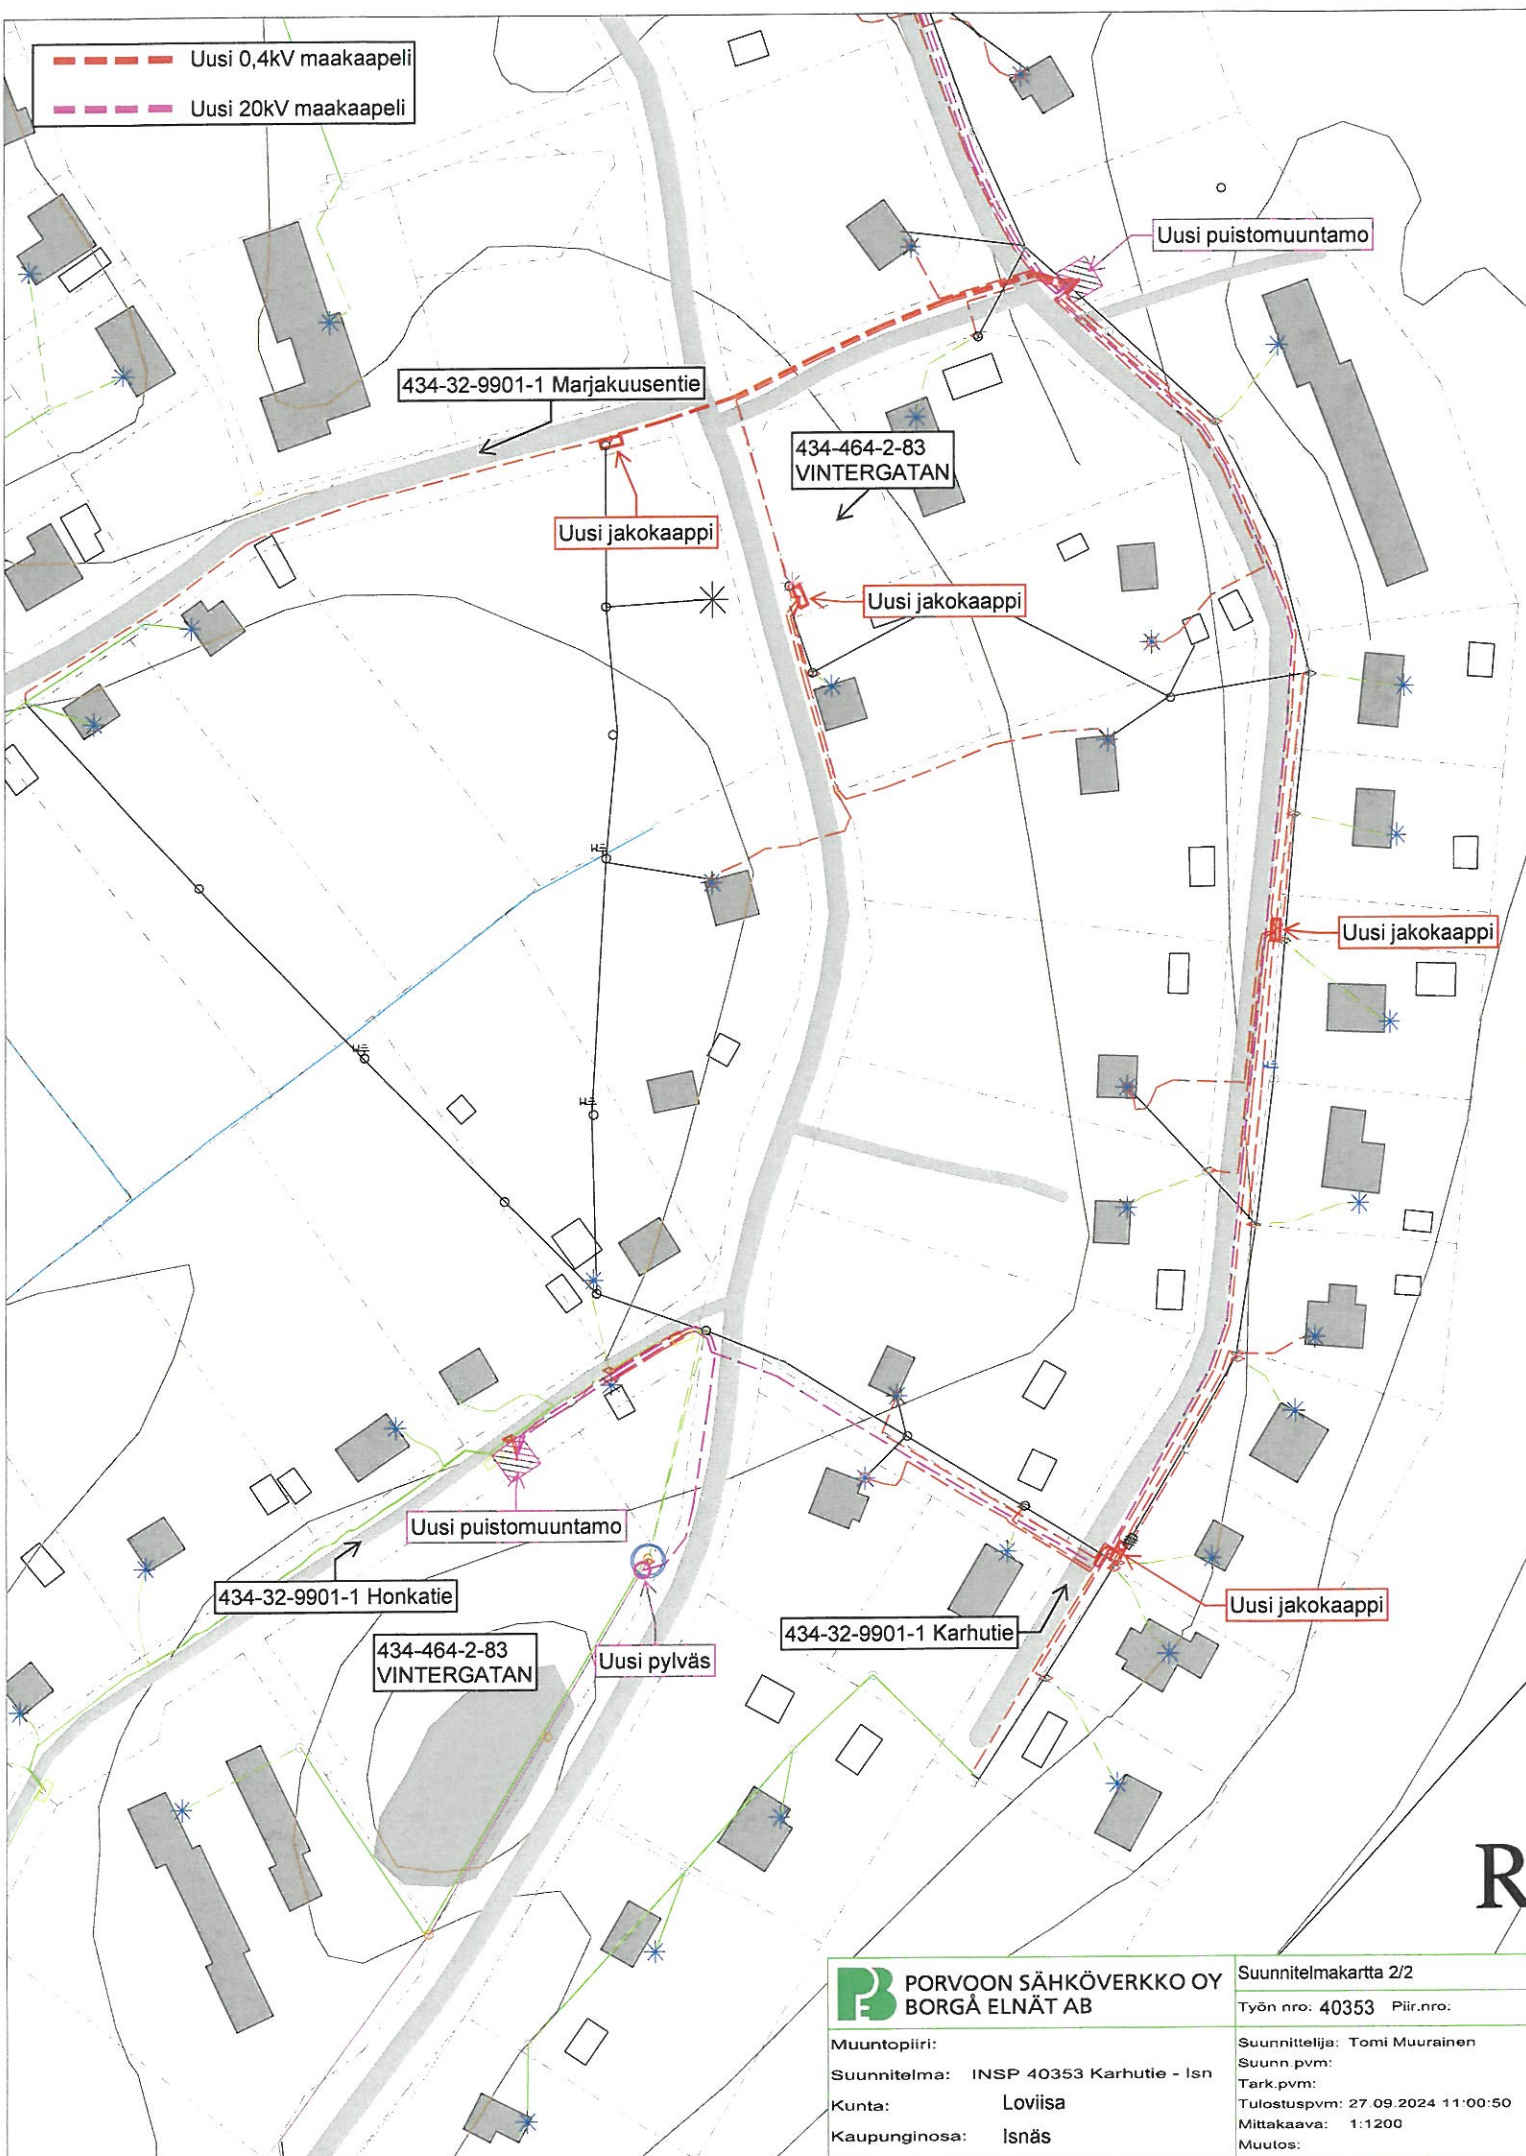

 PORVOON SÄHKÖVERKKO OY BORGÅ ELNÄT AB	Suunnitelmapartta 2/2
	Työn nro: 40353 Piir.nro:
Muuntopiiri:	Suunnittelija: Tomi Muurainen
Suunnitelma: INSP 40353 Karhutie - Isn	Suunn.pvm:
Kunta: Loviisa	Tark.pvm:
Kaupunginosa: Isnäs	Tulostuspvm: 27.09.2024 11:00:50
	Mittakaava: 1:1200
	Muutos:

R

OIKAISUVAATIMUSOHJEET

Tähän päätökseen tyytymätön voi tehdä kirjallisen oikaisuvaatimuksen. Päätökseen ei saa hakea muutosta valittamalla tuomioistuimeen.

Oikaisuvaatimusoikeus

Oikaisuvaatimuksen saa tehdä:

- se, johon päätös on kohdistettu tai jonka oikeuteen, velvollisuuteen tai etuun päätös välittömästi vaikuttaa (*asianosainen*), sekä
- kunnan jäsen.

Oikaisuvaatimusaika

Oikaisuvaatimus on tehtävä 14 päivän kuluessa päätöksen tiedoksisaannista.

Oikaisuvaatimus on toimitettava Loviisan kaupungin kirjaamoon määräajan viimeisenä päivänä ennen kirjaamon aukioloajan päättymistä.

Asianosaisen katsotaan saaneen päätöksestä tiedon, jollei muuta näytetä, seitsemän päivän kuluttua kirjeen lähettämisestä. Käytettäessä tavallista sähköistä tiedoksiantoa *asianosaisen* katsotaan saaneen päätöksestä tiedon, jollei muuta näytetä, kolmantena päivänä viestin lähettämisestä.

Kunnan jäsenen katsotaan saaneen päätöksestä tiedon seitsemän päivän kuluttua siitä, kun pöytäkirja on nähtävänä yleisessä tietoverkossa.

Tiedoksisaantipäivää ei lueta oikaisuvaatimusaikaan. Jos oikaisuvaatimusaajan viimeinen päivä on pyhäpäivä, itsenäisyyspäivä, vapunpäivä, joulukuun tai juhannusaatto tai arkilauantai, saa oikaisuvaatimuksen tehdä ensimmäisenä arkipäivänä sen jälkeen.

Oikaisuvaatimusviranomainen

Viranomainen, jolle oikaisuvaatimus tehdään, on se Loviisan kaupungin toimielin, jonka alla päätöksen tehnyt viranhaltija toimii.

Kirjaamon yhteystiedot:
Postiosoite: PL 77, 07901 Loviisa
Käyntiosoite: Mariankatu 12 A
Sähköpostiosoite: kaupunki@loviisa.fi
Puhelinnumero: 019 555 555

Kirjaamon aukioloajat ovat:
ma–ke 9–11.30 ja 12.30–15
to 9–11.30 ja 12.30–17
pe 9–11.30 ja 12.30–15

Oikaisuvaatimuksen muoto ja sisältö

Oikaisuvaatimus on tehtävä kirjallisesti. Myös sähköinen asiakirja täyttää vaatimuksen kirjallisesta muodosta.

Oikaisuvaatimuksessa on ilmoitettava:

- päätös, johon haetaan oikaisua
- miten päätöstä halutaan oikaistavaksi
- millä perusteella oikaisua vaaditaan.

Oikaisuvaatimuksessa on lisäksi ilmoitettava tekijän nimi, kotikunta, postiosoite ja puhelinnumero.

Jos oikaisuvaatimuspäätös voidaan antaa tiedoksi sähköisenä viestinä, yhteystietona pyydetään ilmoittamaan myös sähköpostiosoite.

Pöytäkirja

Päätöstä koskevia pöytäkirjan otteita ja liitteitä voi pyytää Loviisan kaupungin kirjaamosta.

ANVISNINGAR OM HUR MAN BEGÄR OMRÖVNING

Den som är missnöjd med detta beslut kan begära omprövning skriftligt. Ändring i beslutet får inte sökas genom besvär hos domstol.

Rätt att begära omprövning

Omprövning får begäras av:

- den som beslutet avser eller vars rätt, skyldighet eller fördel direkt påverkas av beslutet (*part*), och
- kommunmedlemmar.

Tidsfrist för begäran om omprövning

Omprövning ska begäras inom 14 dagar från delfåendet av beslutet.

Begäran om omprövning ska lämnas in till **Lovisa stads registratorskontor** senast under tidsfristens sista dag innan registraturen stänger.

En part anses ha fått del av beslutet sju dagar efter att brevet sändes, om inte något annat visas. Vid vanlig elektronisk delgivning anses parten ha fått del av beslutet den tredje dagen efter att meddelandet sändes, om inte något annat visas.

En kommunmedlem anses ha fått del av ett beslut sju dagar efter det att protokollet fanns tillgängligt i det allmänna datanätet.

Dagen för delfåendet räknas inte med i tidsfristen för begäran om omprövning. Om den sista dagen för omprövningsbegäran infaller på en helgdag, självständighetsdagen, första maj, julafton, midsommarafton eller en helgfri lördag, får omprövning begäras den första vardagen därefter.

Omprövningsmyndighet

Omprövning begärs hos det Lovisa stads organ under vilket tjänsteinnehavaren som fattat beslutet lyder.

Registratorkontorets kontaktinformation:

Postadress: PB 77, 07901 Lovisa
Besöksadress: Mariegatan 12 A
E-postadress: kaupunki@loviisa.fi
Telefonnummer: 019 555 555

Registraturen är öppen:
måndag–onsdag 9–11.30 och 12.30–15
torsdag 9–11.30 och 12.30–17
fredag 9–11.30 och 12.30–15

Omprövningsbegärens form och innehåll

Omprövning ska begäras skriftligt. Också elektroniska dokument uppfyller kravet på skriftlig form.

I omprövningsbegäran ska uppges:

- det beslut i vilket omprövning begärs
- hurdan omprövning som begärs
- på vilka grunder omprövning begärs.

I omprövningsbegäran ska dessutom uppges namnet på den som har begärt omprövning samt personens hemkommun, postadress och telefonnummer.

Om omprövningsbeslutet får delges som ett elektroniskt meddelande ska också e-postadress uppges.

Protokoll

Protokollsutdrag och bilagor som gäller beslutet kan begäras hos Lovisa stads registratorskontor.