



LEIKKAUS 2-2

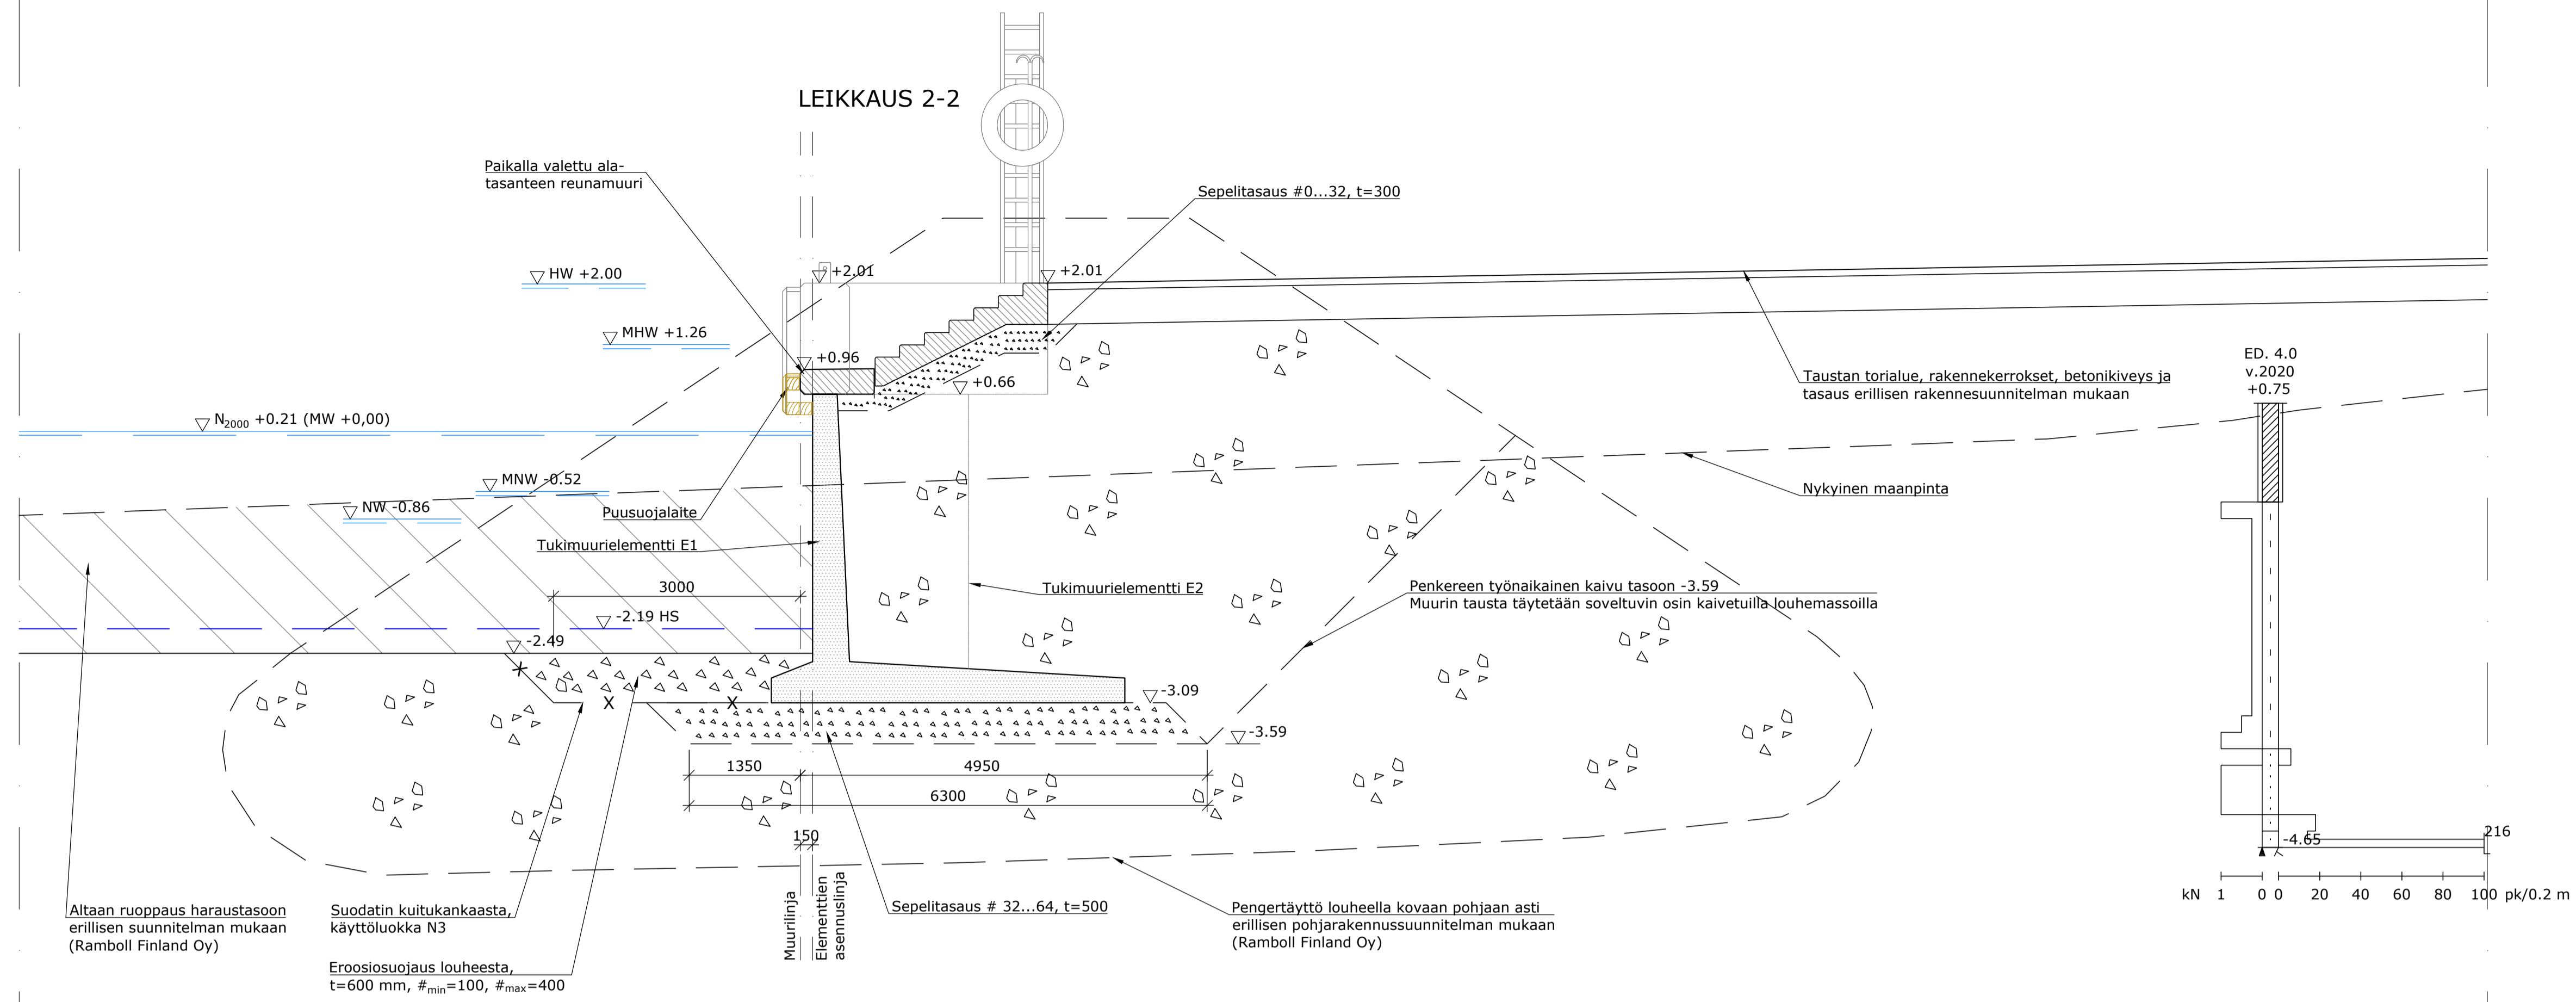

LEIKKAUS 3-3

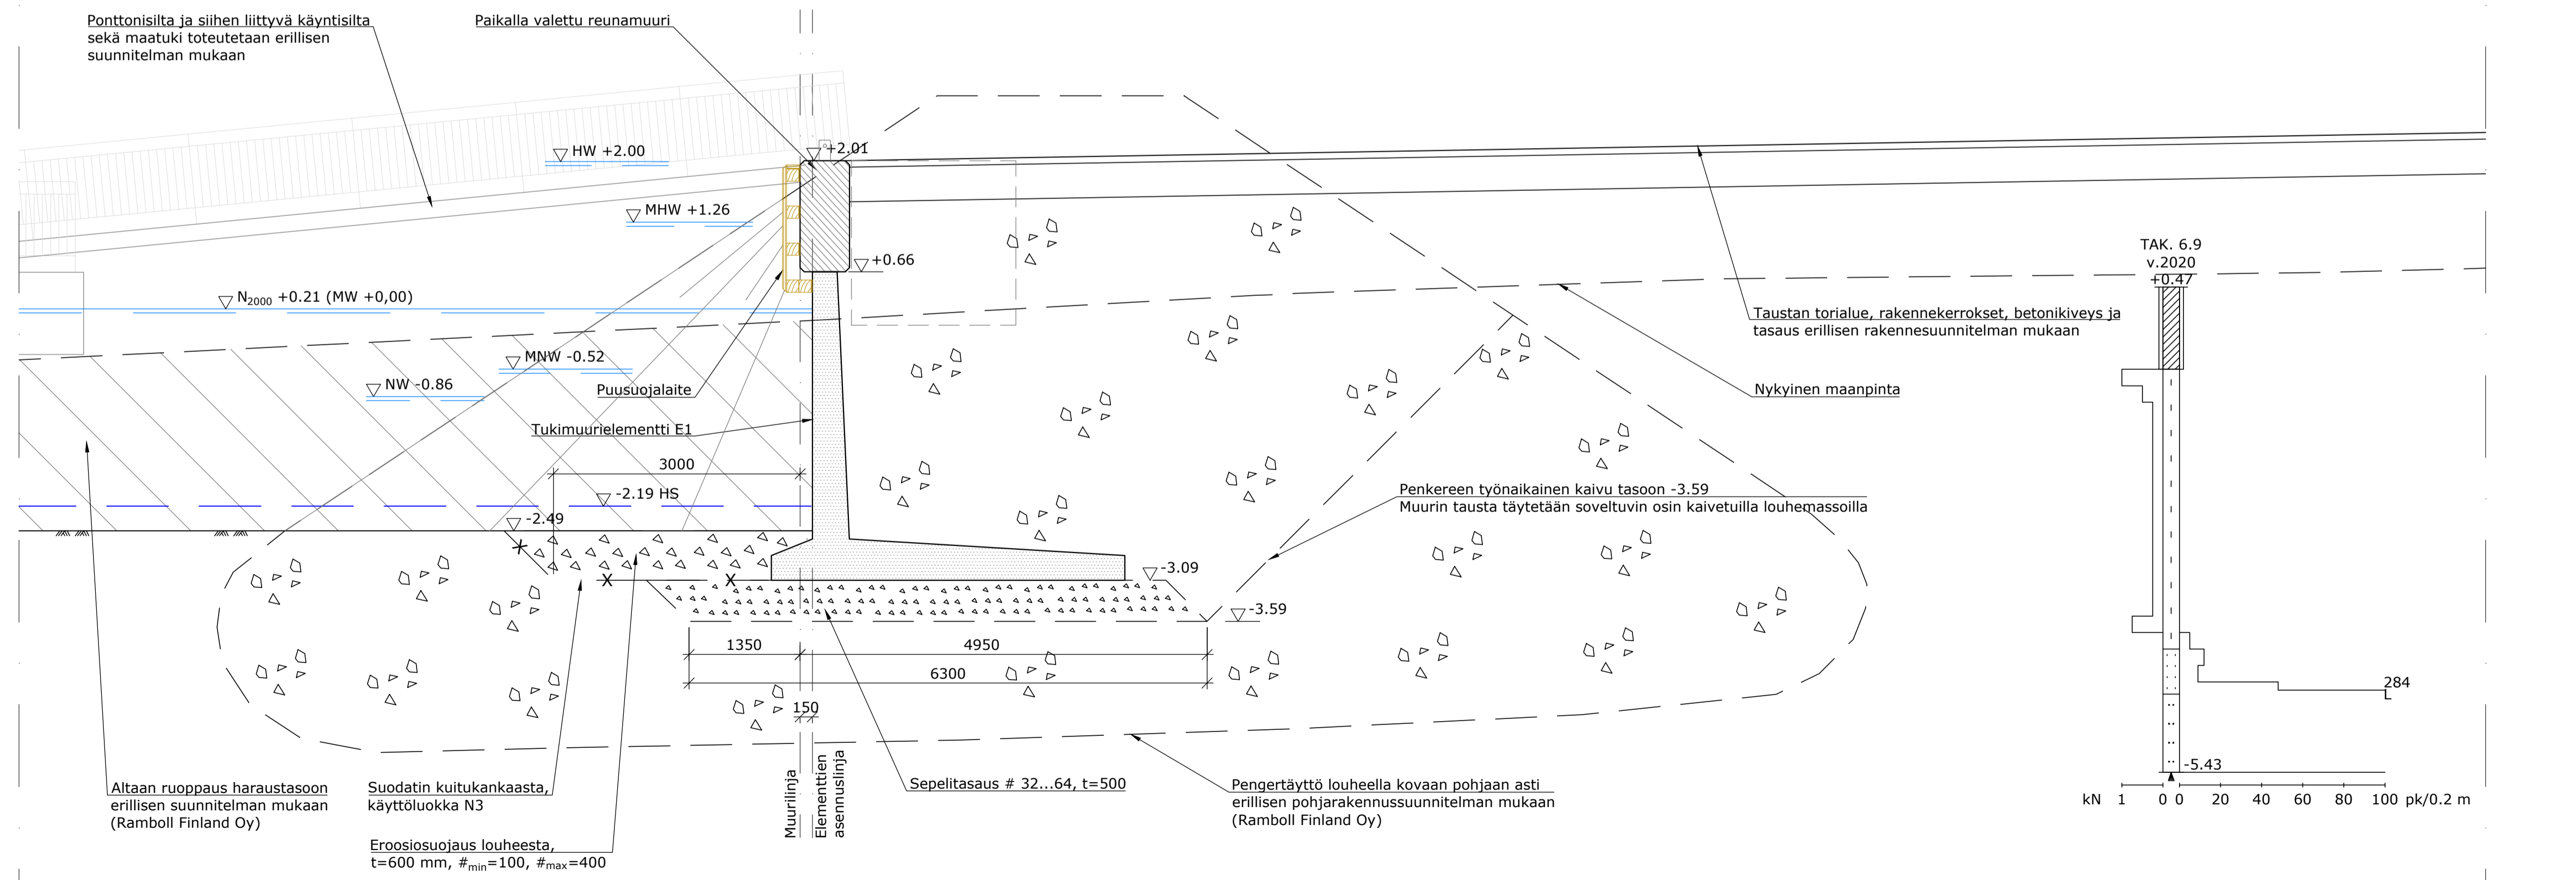

KOORDINAATTI- JA KORKEUSJÄRJESTELMÄ ETRS-GK26/N2000

Piirustaja/ Säg av ritning Rakennesuunnitelma / Konstruktionsplan Kaupunginosa/ Stadsdel Kartell, lila/ kvarter, lägenhet	Rakennesuunnittelija/ Byggnadsföretag Kuningattarenrannan rantamuurin Drottningstrandens strandmur	Piirustuksen sisältö/ Ritningsens innehåll Leikkaukset	Mittaka./ Skala 1: 50
Rakennuskohteen nimi ja osoite/ Byggnadens namn och adress Kuningattarenrannan rantamuurin Drottningstrandens strandmur	Tvärssnitt	Suunn./ plan. sekt. Työ nro/ Arb. nr. Pii. nro/ Ritn. nr. Muutos/ Ändring VRT/VBT P42465 302	
LOVIISAN KAUPUNKI/LOVISA STAD ELINKENO- JA INFRASTRUKTUURIKESKUS CENTRALEN FÖR NÄRINGSJIV OCH INFRASTRUKTUR Kuningattarenkatu 15 B/ Drottninggatan 15 B 07900 LOVISA/ 07900 LOVISA	FCG Mikael Stening Suunnittelija, planerare	Mikael Stening Yhteyshenkilö, kontaktperson	Pvm./ Dat. 25.3.2021
		Nm.sev./ Namfört. Markku Vähäkallio	