


RAKENNUKSEN PINTA-ALAT  
 VARASTO 30,3 m<sup>2</sup> + HARRASTETILA / VARASTO 72,3 m<sup>2</sup>  
 KERROSALA 113,5 m<sup>2</sup>  
 TILAVUUS 290 m<sup>3</sup>

RAKENNUKSEN PALOLUOKKA P3

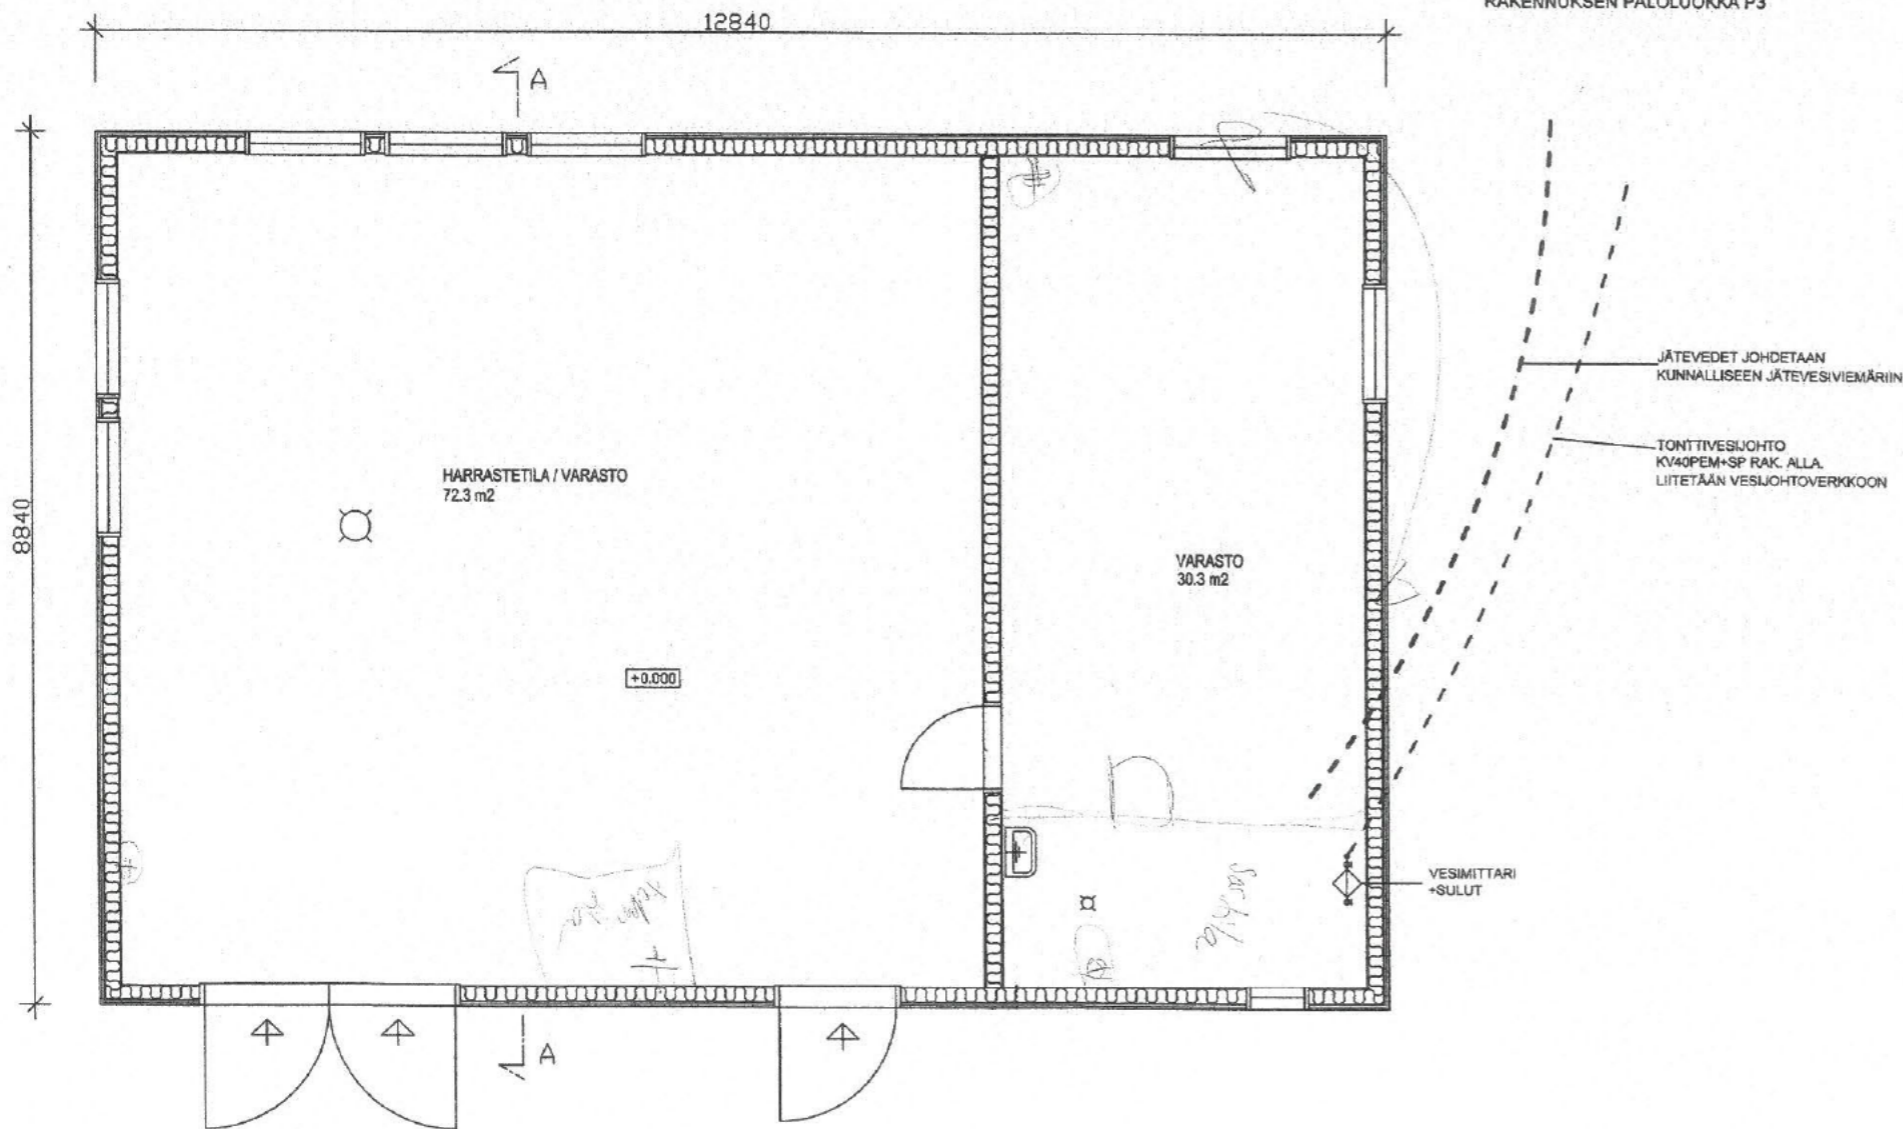



Kunta	Kosa/Kylä	Kortteli/Tila	Tontti/Rno	Virenonalsten nerlntäjä värtien	Rakluvan nro
Rakennustyyppi				Päätösno	Juoks. nro
Uudisrakennus				Pääpiirustus	2
Rakennusvaihe				Päätöksen sisältö	Pöytäkirja
[Redacted]				Pohjapiirustus	1:50
Suunnittelija				Suunnitteluala	
Benny Lindgren, Rakins. Jakarintie 364 07320 Jakari puh. 0407555771				ARK	
Pvm				Allekirjoitus	
11.6.2015				<i>Benny Lindgren</i>	

*[Handwritten signature]*