


Skutviken

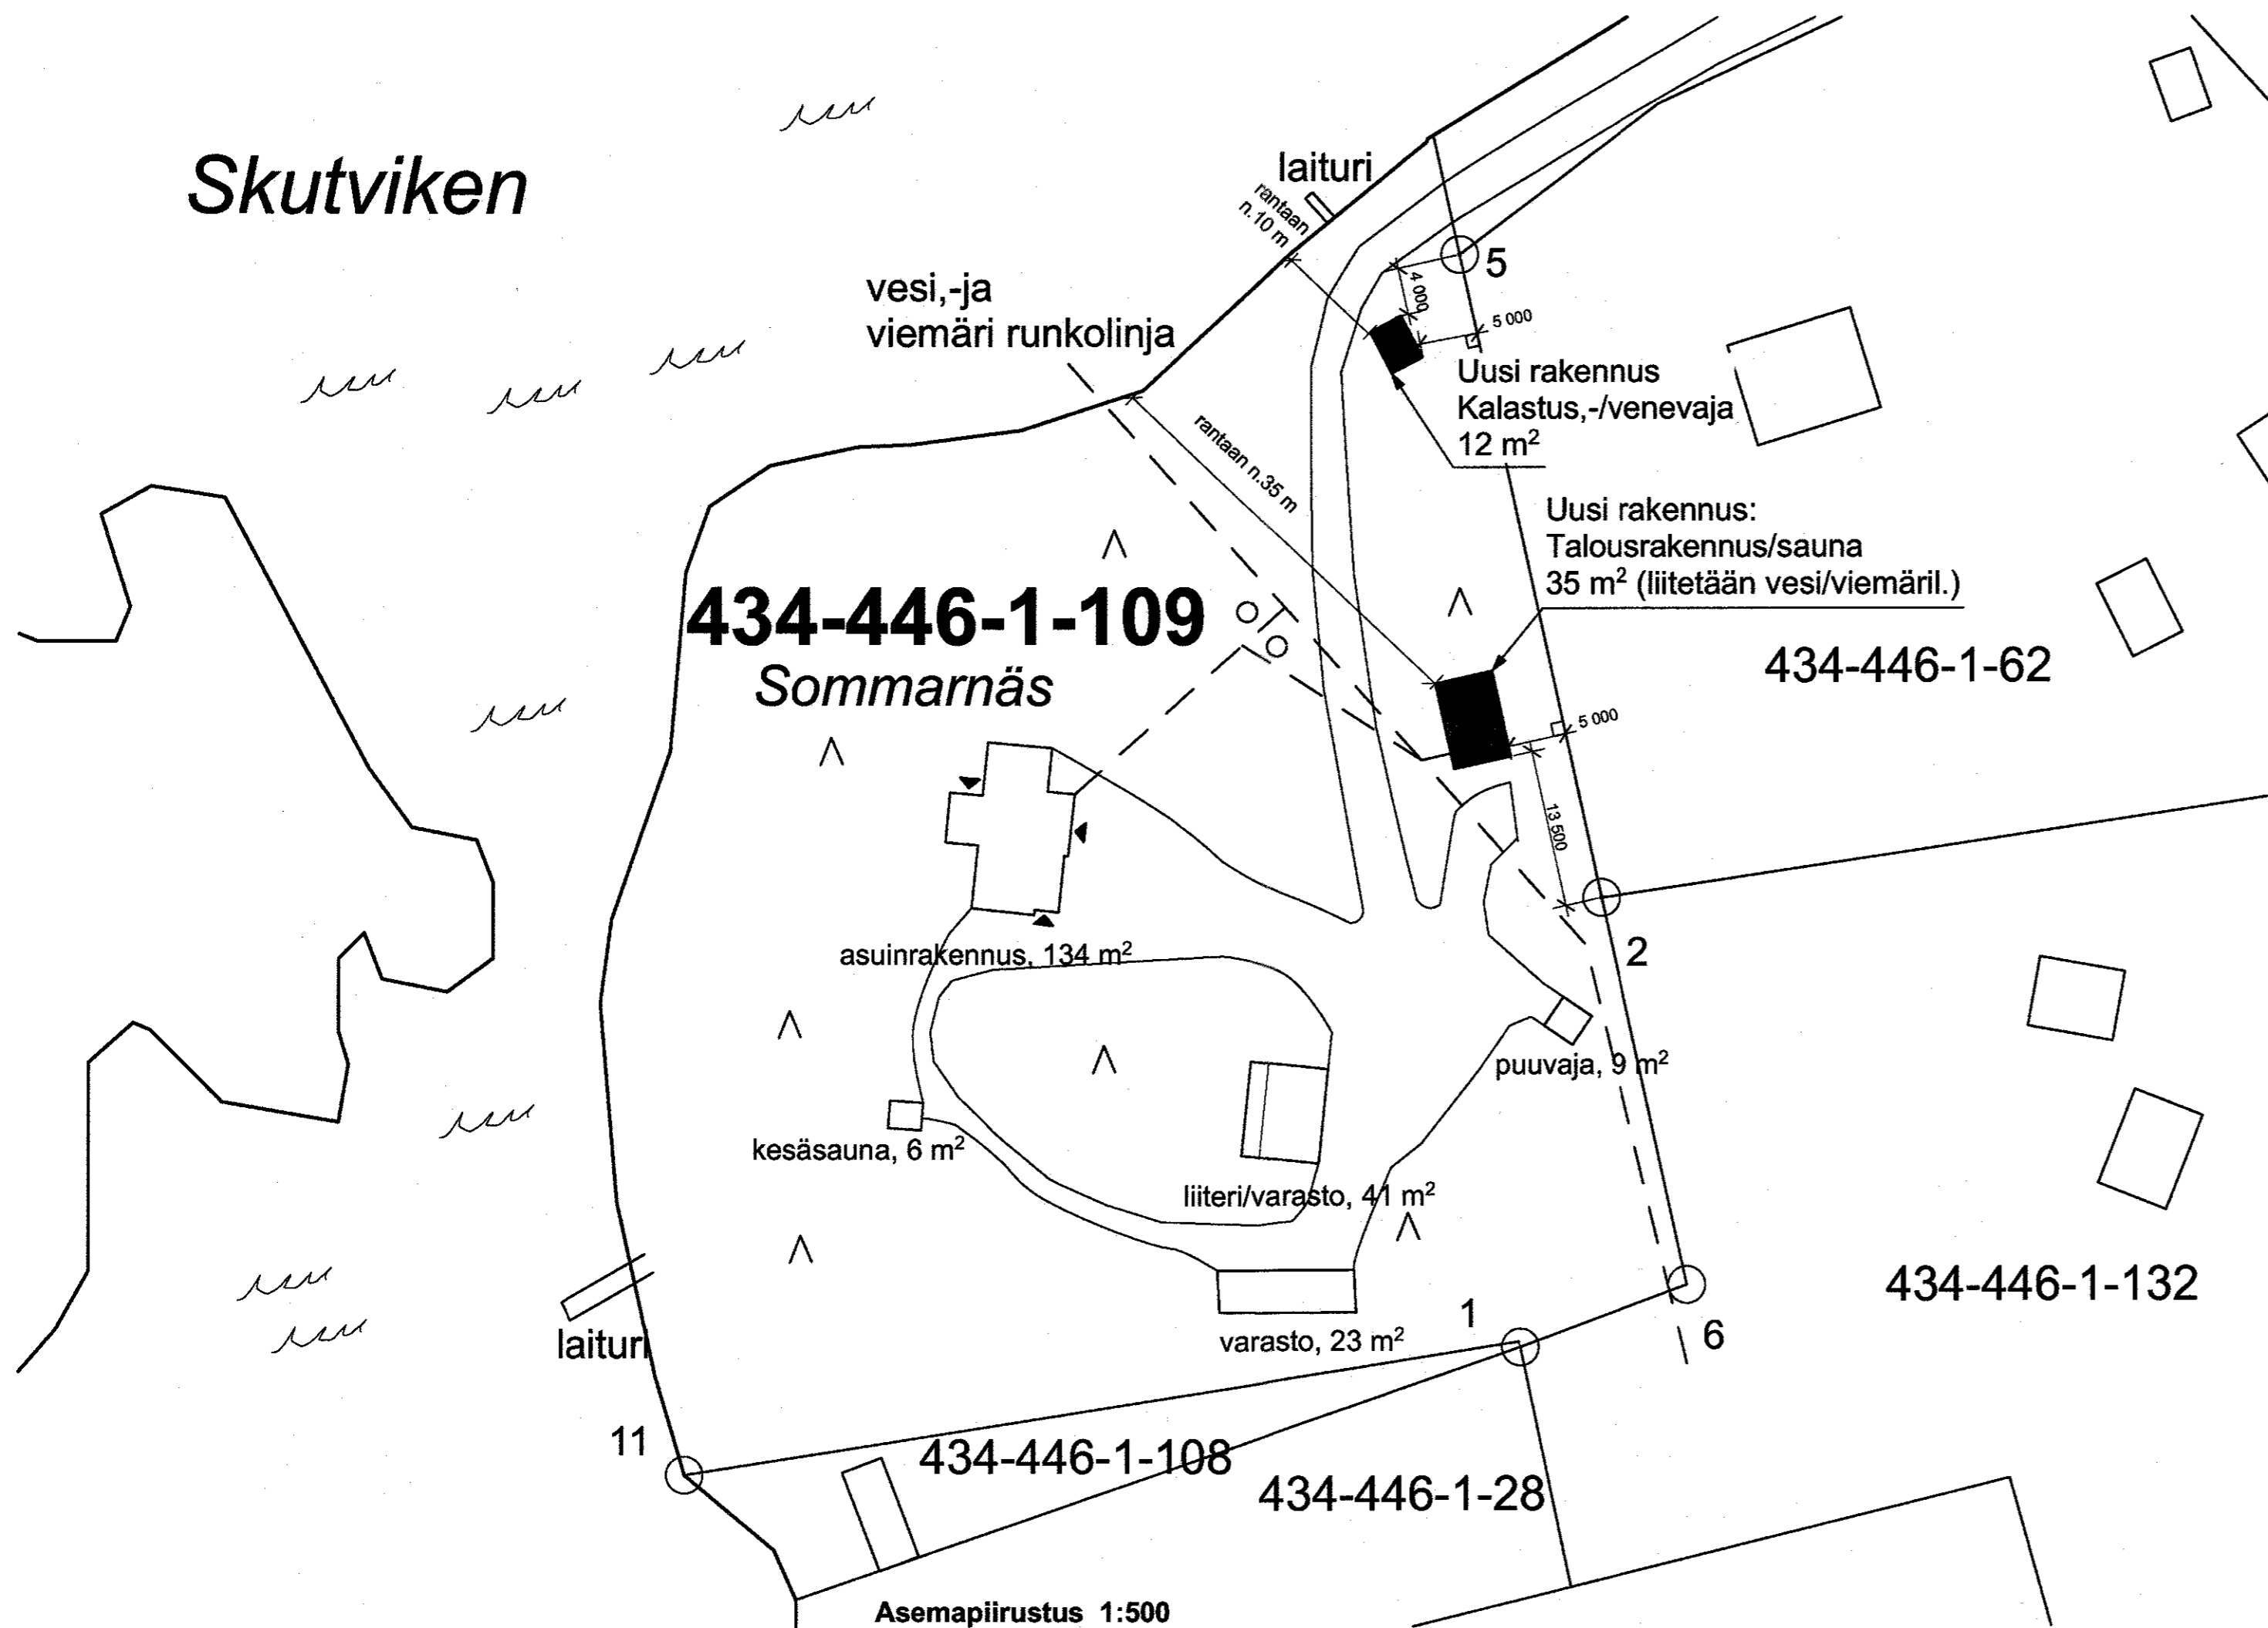

Kaupunginosa/kylä 446	Korttelitila 1	Tontti/Rn:o 109	Viranomaisten arkistointimerkintöjä varten
Rakennustoimenpide Uudisrakennus			Piirustuslaji Juoks. nro
Rakennuskohteen nimi ja osoite Sommarlös Kabbölentie 1231 07750 Isnäs			Piirustuksen sisältö Asemapiirustus Mittakaavat 1:500
Suunnittelutoimiston tiedot			
Piirtäjä -	Suunnittelija -	Työnumero 085	Tiedoston sijainti: C:\Users\k46\Documents\ark\ark085 Högeström\085 Högeström.pln
Päiväys 28.3.2023	Vastuullinen suunnittelija		Suunnitteluala ja piirustusnumero Muutos
			ARK 085-00