



**Muodostettavan tontin p.a. 6531 m<sup>2</sup>**  
**Rakennusoikeus (e=0,50) 3265 m<sup>2</sup>**  
**Rakennettava kerrosala 1391 k-m<sup>2</sup>**  
**Ap-vaade 1 ap / 75 m<sup>2</sup> = 19 ap**  
**Autopaikkoja toteutuu yht. 50 ap**

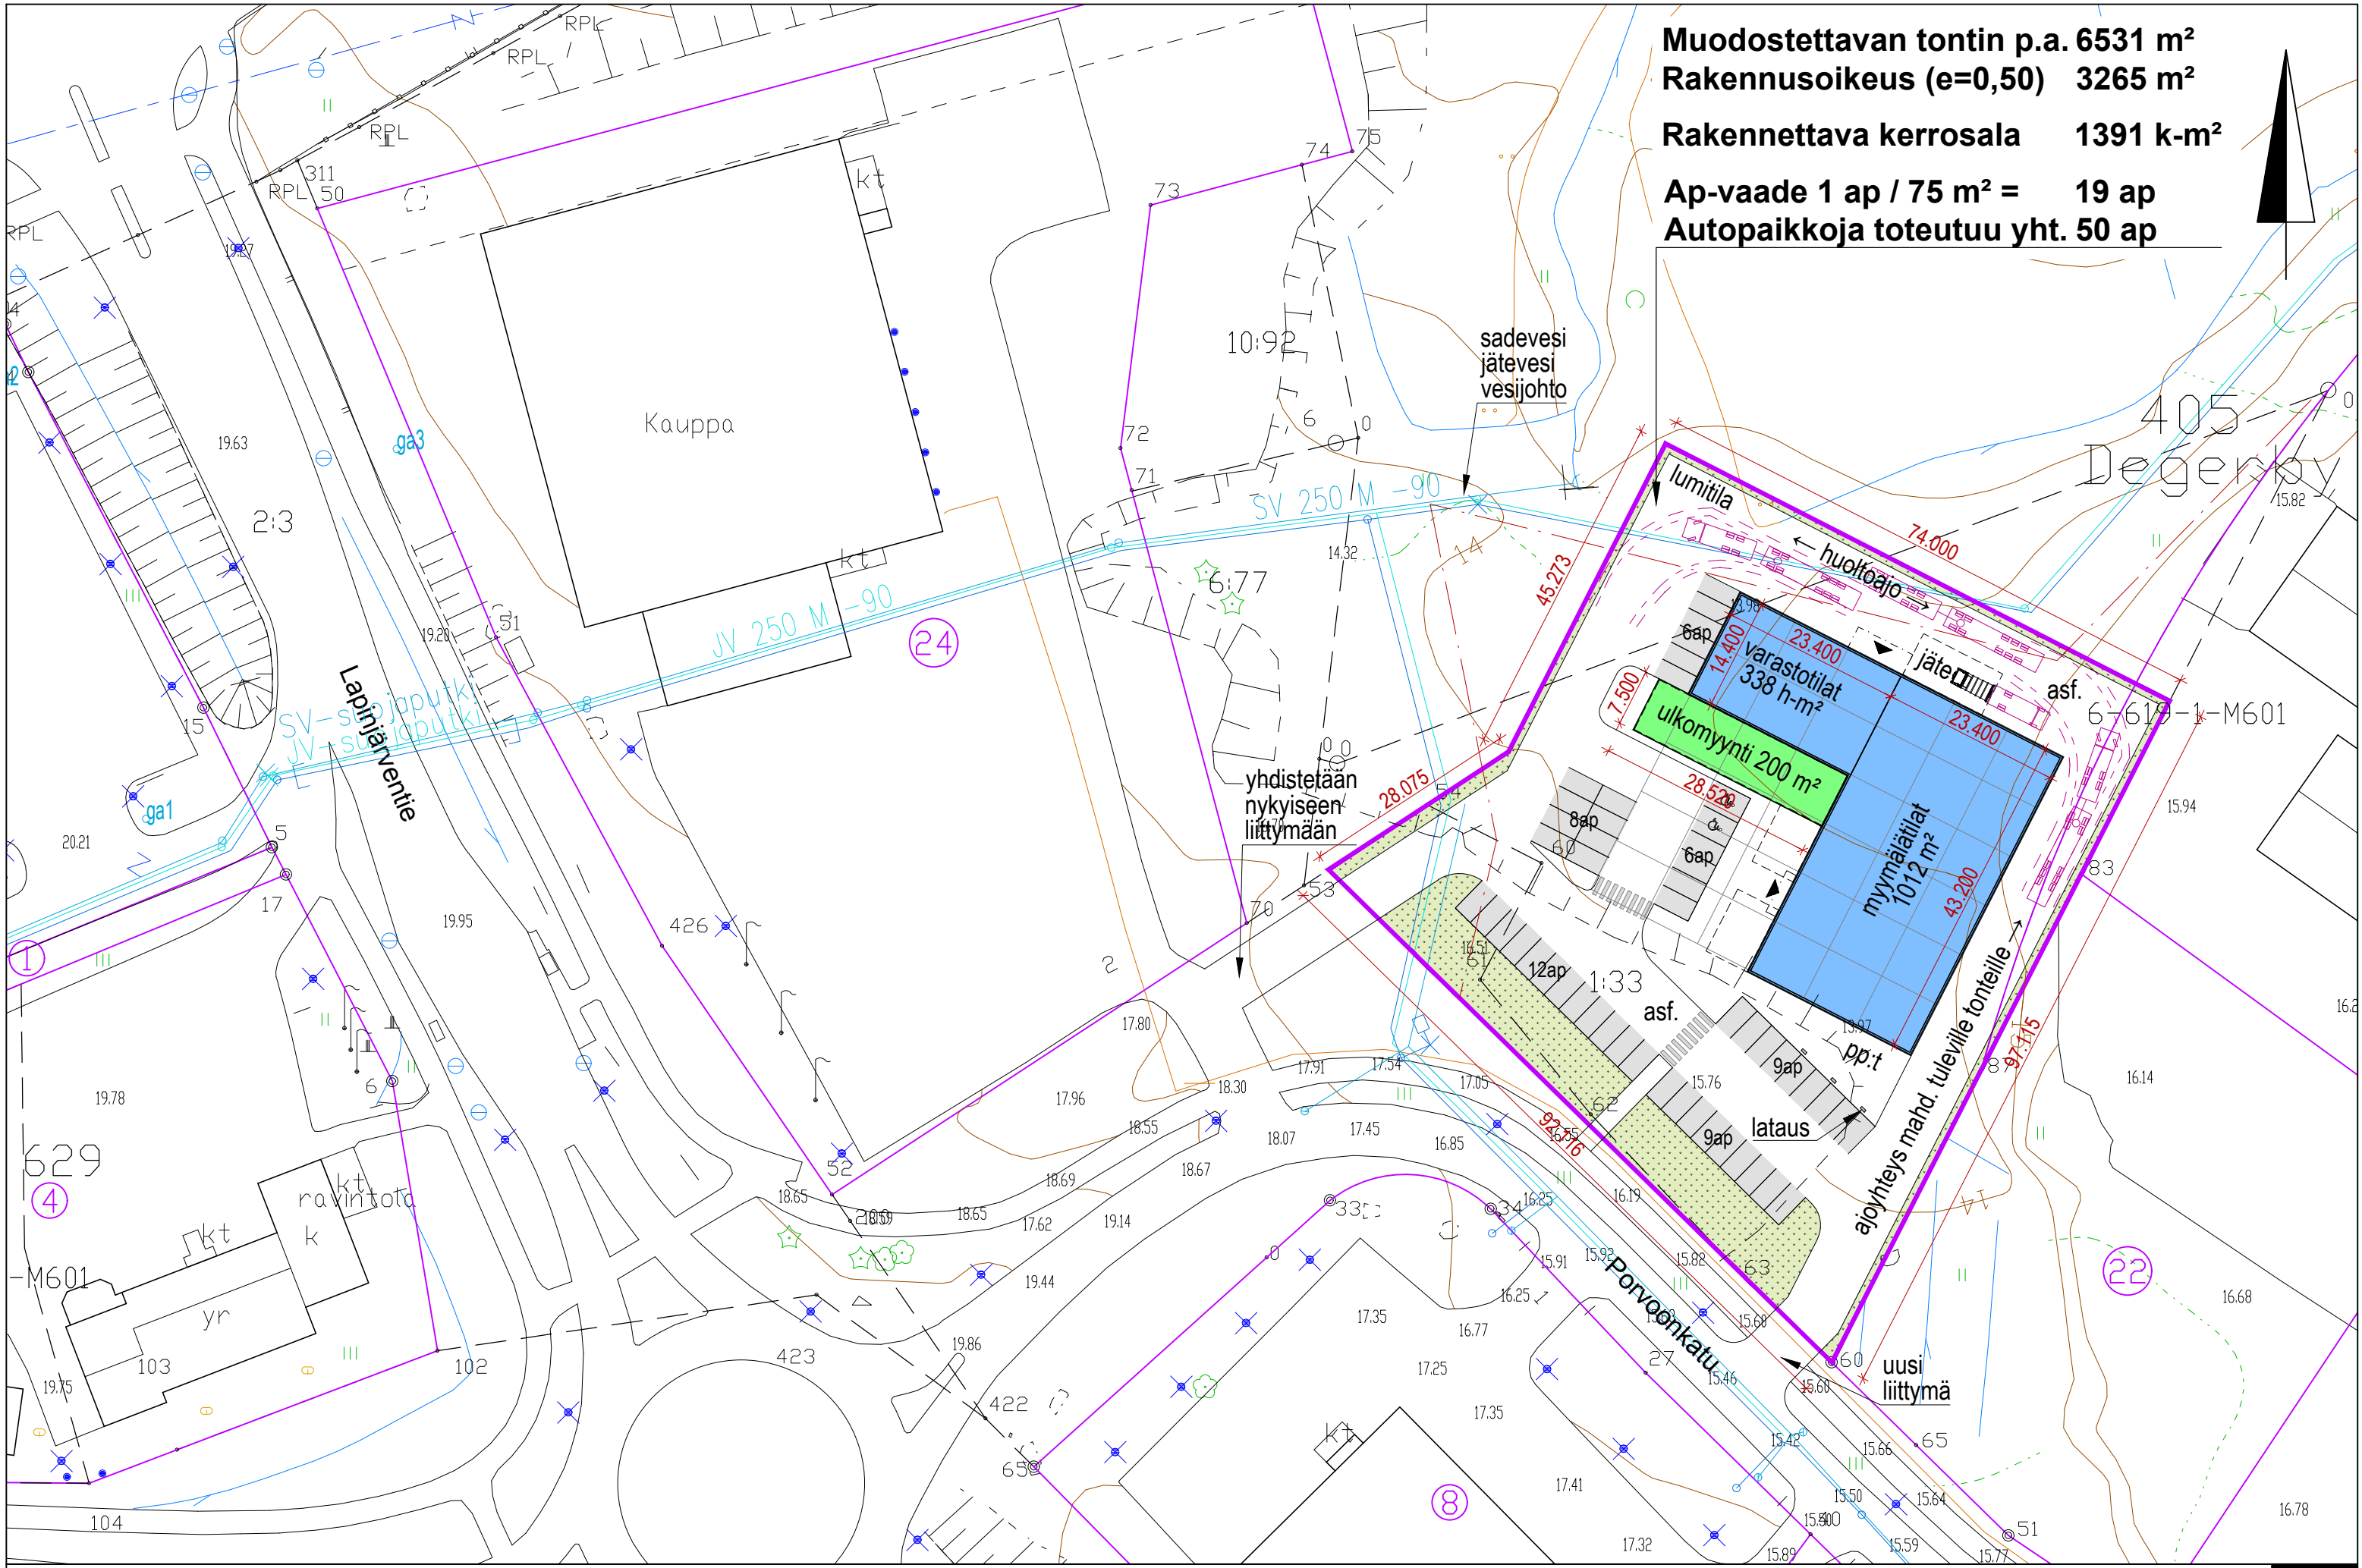

**Porvoonkatu, 07900 Loviisa**  
**LUONNOS 15.04.2024 Asemapiirros 1:750 / A3**

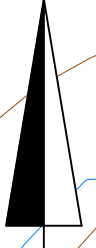