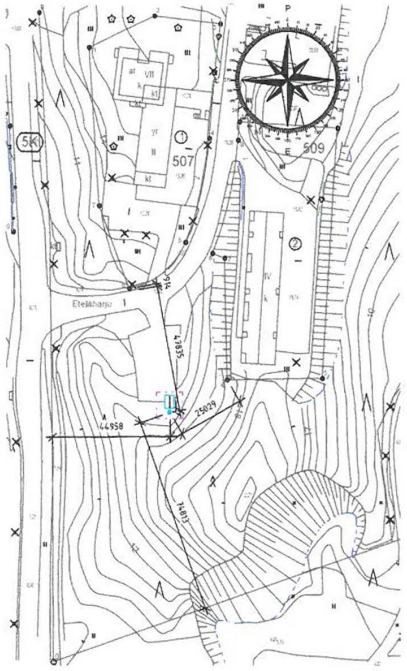

Asemapiirros 1_1000 1 : 1000

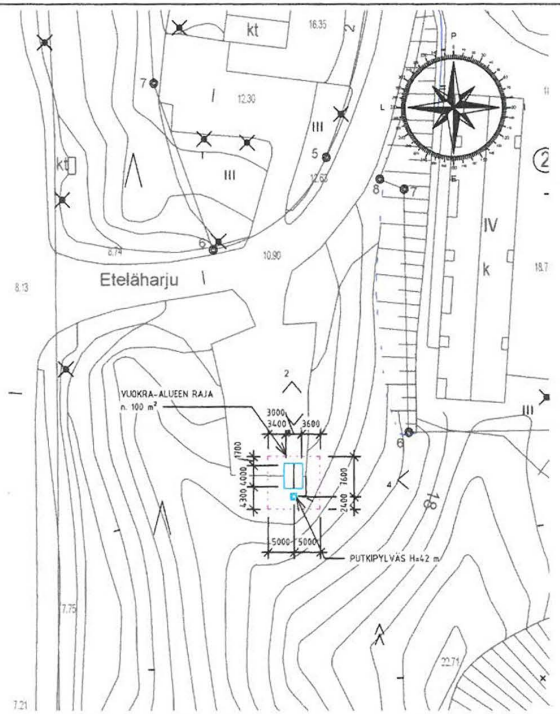

Asemapiirros 1_500 1 : 500

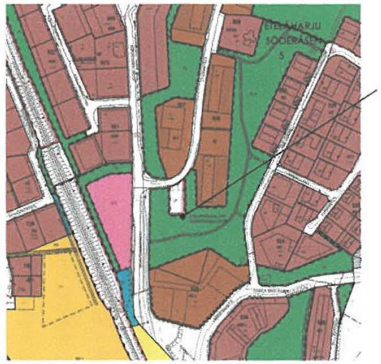

LP
AK
VL
AO

KUNTA: 434
KAUPUNGINOSA / KYLÄ 7
TILA: 9903-0

RAKENNUSPAIKAN KORKO: +12,0 (N2000)
MASTON HUIPUN KORKEUS MAANPINNASTA: 42 m
MASTON KORKEUS MERENPINNASTA +54,0 (N2000)

	MASTON KESKIPISTE (ARVIOITU KARTASTA) N	E
ETRS-GK26	6703150.248	26512617.893
ETRS-TM35FIN	6700695	457539

LUONNOS

Tunnus	Muutos	Päiväys
Kiinteistötunnus 434-5-9903-0	Kirjanpitoyksikkötieto tarkist.	
Kohde LPONet Eteläharju 07920 Loviisa	Sisältö Asemapiirros Asemakaavaote	Mittakaava 1:500 & 1:1000 -
comTower LPOnet	Päiväys 6.4.2024	
Suunnittelija Haidar Al-Marayati, ins. AMK		Hanke Suunnittelualue ja yleiskaavanro ARK-24109-001

dnro 486/10.03.99.02/2024
LIITE-BILAGA 80-02
EKIL-NLIN 26.9.2024/§ 133