




- Merkintöjen selitteet:
- Mittalinja
 - Luiskattu reunatuki
 - Ajorata
 - Jalankulku- ja pyöräilyväylä
 - Viheralue
 - Suunnitelman raja
 - Nykyinen tilan raja
 - Linja-autopysäkki

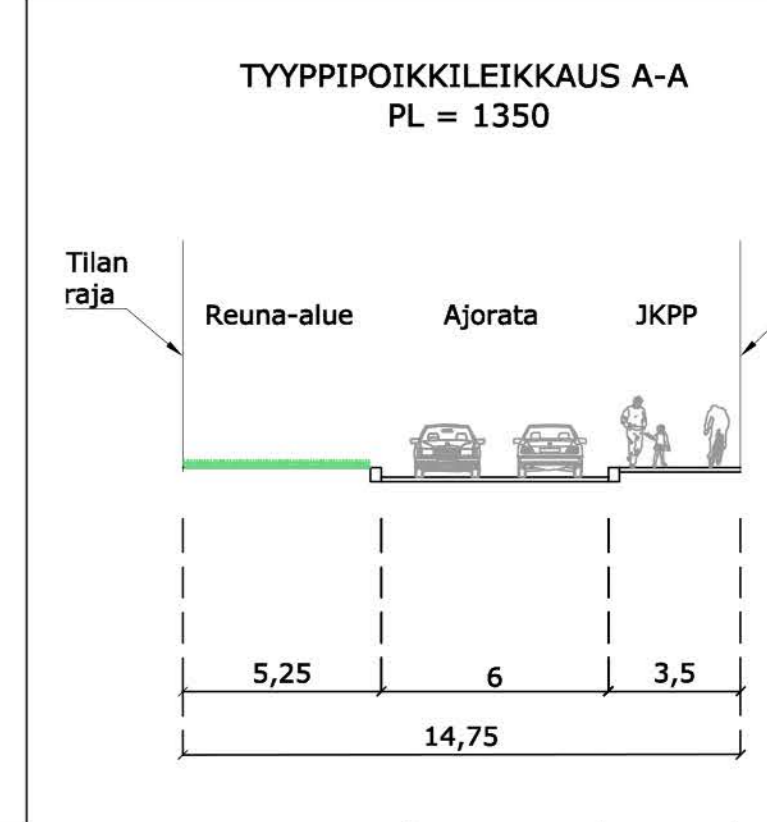

Merkki	Muutos	Pvm	Suunn.	Tark.
--------	--------	-----	--------	-------


Hankkeen nimi: **LOVIISA
LIIKENTEEN TAVOITEVERKKOSELVITYS**

Piirustuksen sisältö: **Vanhan Valkontien suunnitelma**

Ramboll PL 25, Säterinkatu 6 02601 ESPOO puh. 020 755 611 fax. 020 755 6201		LUONNOS 11.09.2018	
Pvm	24.08.2017	Pvm	
Proj.pääll.	Petri Saarelainen	Mittakaava	1:200, 1:2000
Tiireksteritunnus		Piirustuksen	LS-04-01



- Merkintöjen selitteet:
- Mittalinja
 - Luiskattu reunatuki
 - Ajorata
 - Jalankulku- ja pyöräilyväylä
 - Viheralue
 - Suunnitelman raja
 - Nykyinen tilan raja
 - Linja-autopsäkki

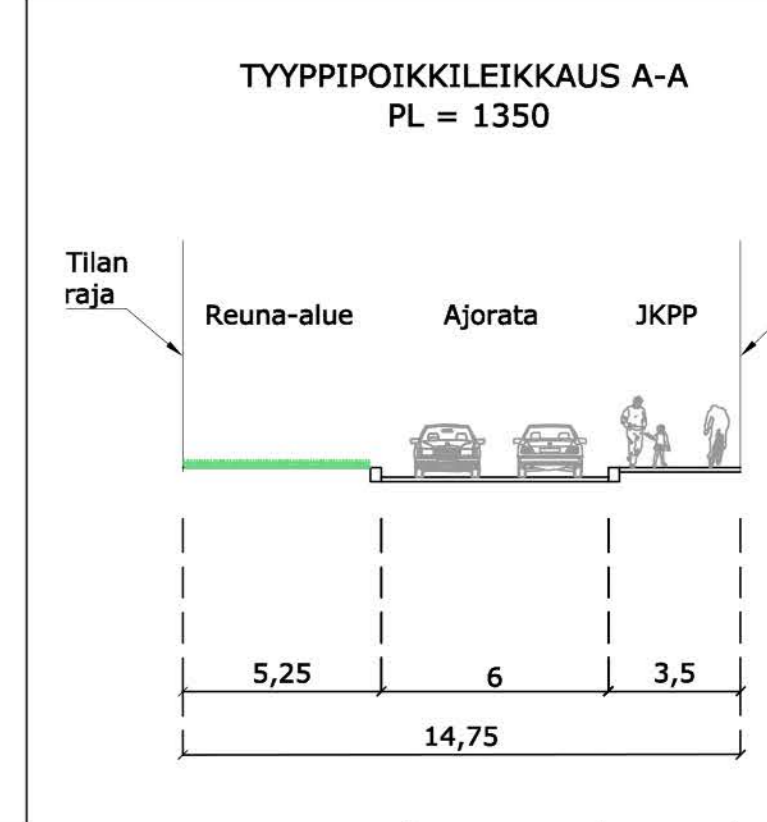








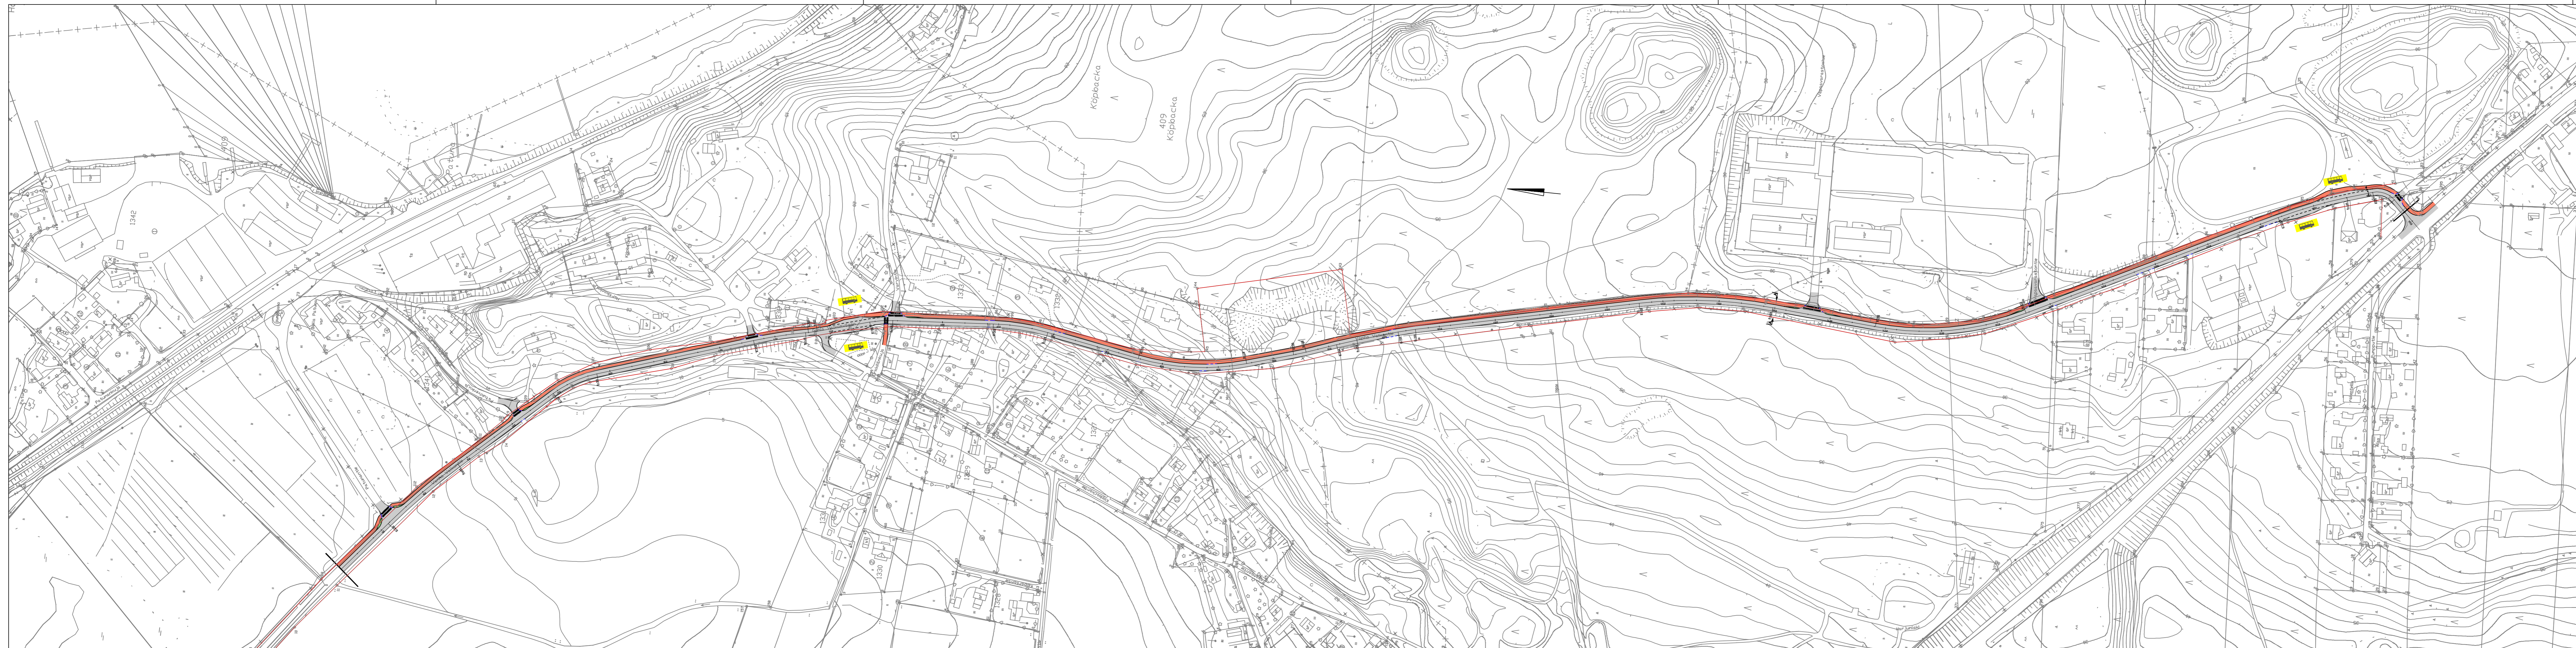

Merkki	Muutos	Pvm	Suunn.	Tark.


Hankkeen nimi: **LOVIISA**
LIIKENTEEN TAVOITEVERKKOSELVITYS

Piirustuksen sisältö: **Vanhan Valkontien suunnitelma**


	Ramboll PL 25, Säterinkatu 6 02601 ESPOO puh. 020 755 611 fax. 020 755 6201	LUONNOS 11.09.2018
	Pvm 24.08.2017	Suunn. Aspeli Turunen Proj.pääll. Petri Saarelainen
Tietokantatunnus	Mittakaava 1:200, 1:2000	Piirustuksen Tunnus LS-04-01





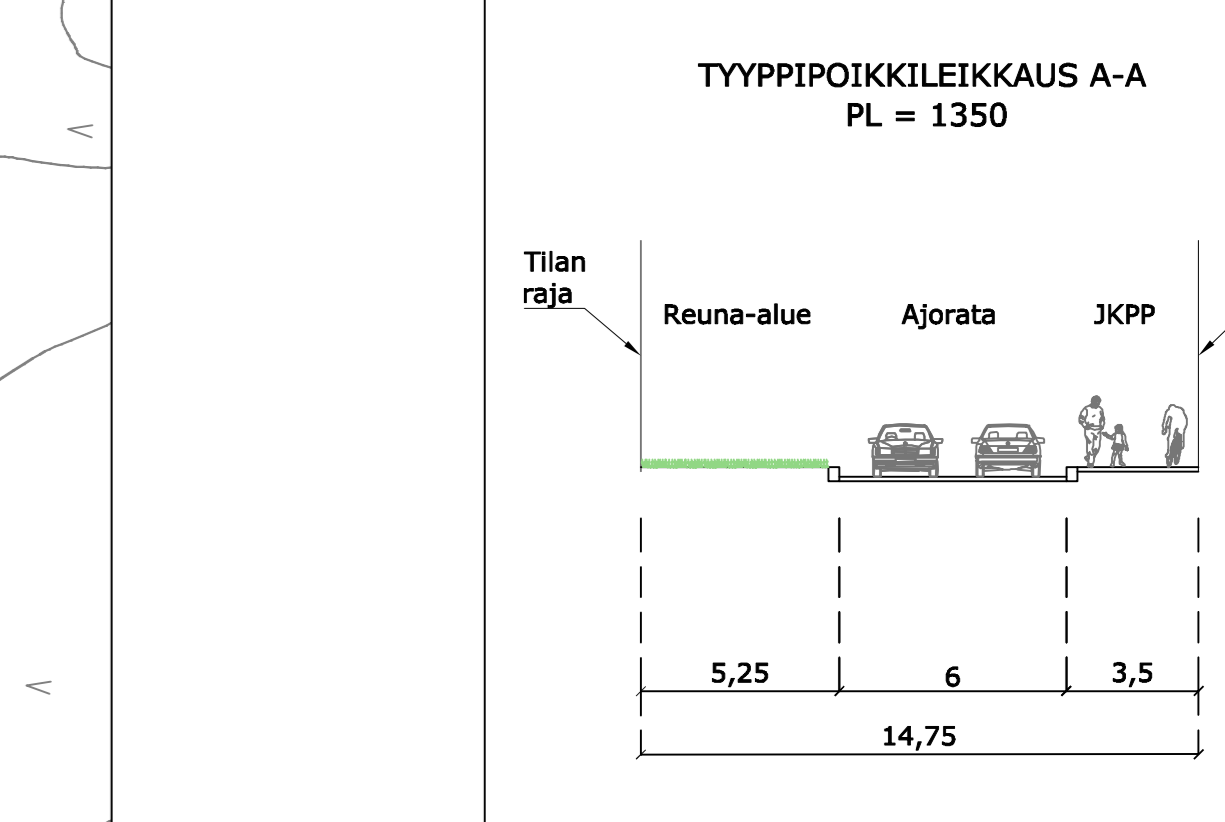



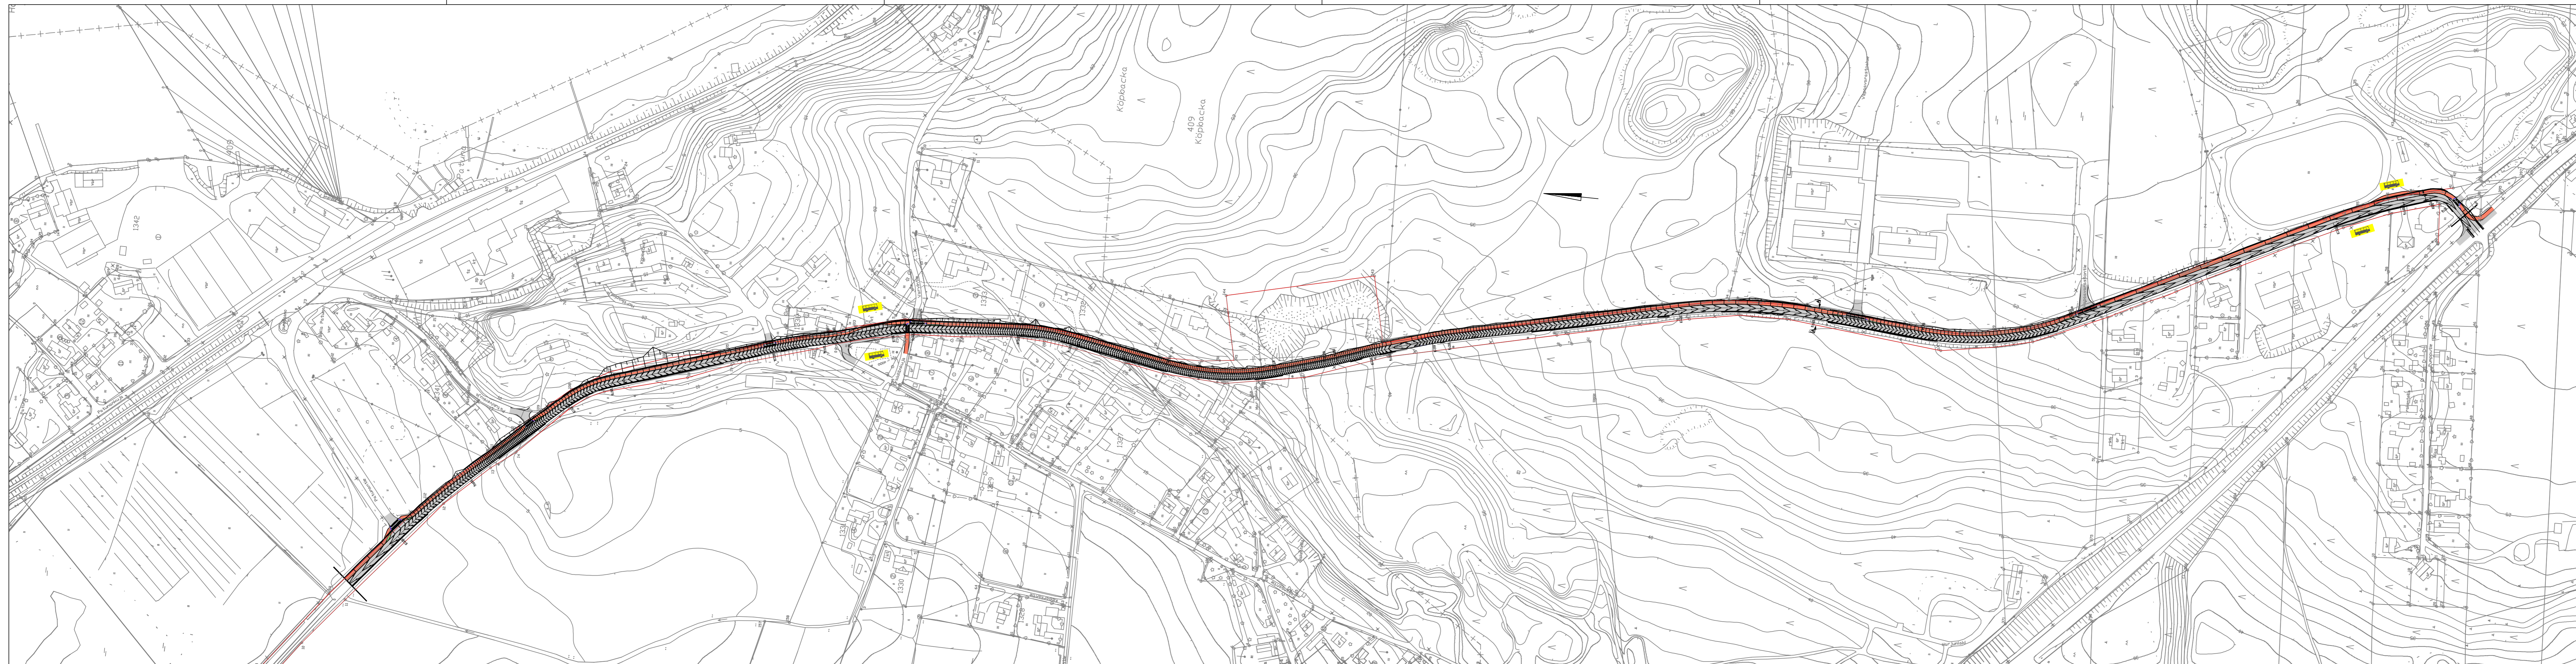


- Merkintöjen selitteet:
-  Mittalinja
 -  Luiskattu reunatuki
 -  Ajourata
 -  Jalankulku- ja pyöräilyväylä
 -  Viheralue
 -  Suunnitelman raja
 -  Nykyinen tilan raja
 -  Linja-autopysäkki




Merkki	Muutos	Pvm	Suunn.	Tark.
Hankkeen nimi: LOVIISA				
Liikenteen tavoiteverkkoselvitys				
Pirstuksen sisältö: Vanhan Valkontien suunnitelma				
RAMBOLL		Ramboll PL 25, Säterinkatu 6 02601 ESPOO puh. 020 755 611 fax. 020 755 6201	LUONNOS 11.09.2018	
Pvm	24.08.2017	Suunn. Ampeli Turunen	Pvm	
Tiireksteritunnus		Proj. pääll. Petri Saarelainen	Mittakaava	1:200, 1:2000
			Pirstustunnus	LS-04-02



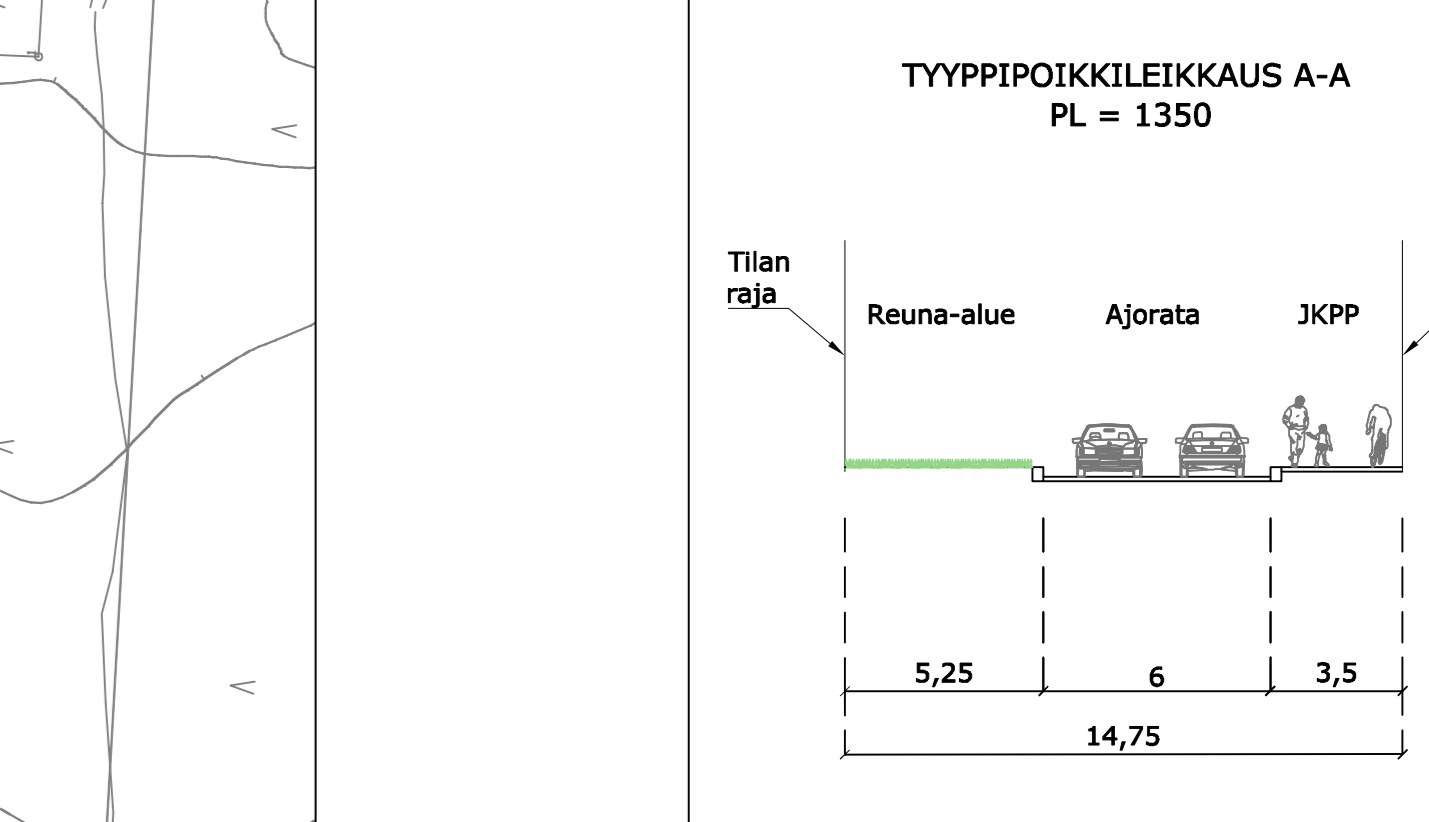


- Merkintöjen selitteet:
-  Mittalinja
 -  Luiskattu reunatuki
 -  Ajourata
 -  Jalankulku- ja pyöräilyväylä
 -  Viheralue
 -  Suunnitelman raja
 -  Nykyinen tilan raja
 -  Linja-autopysäkki

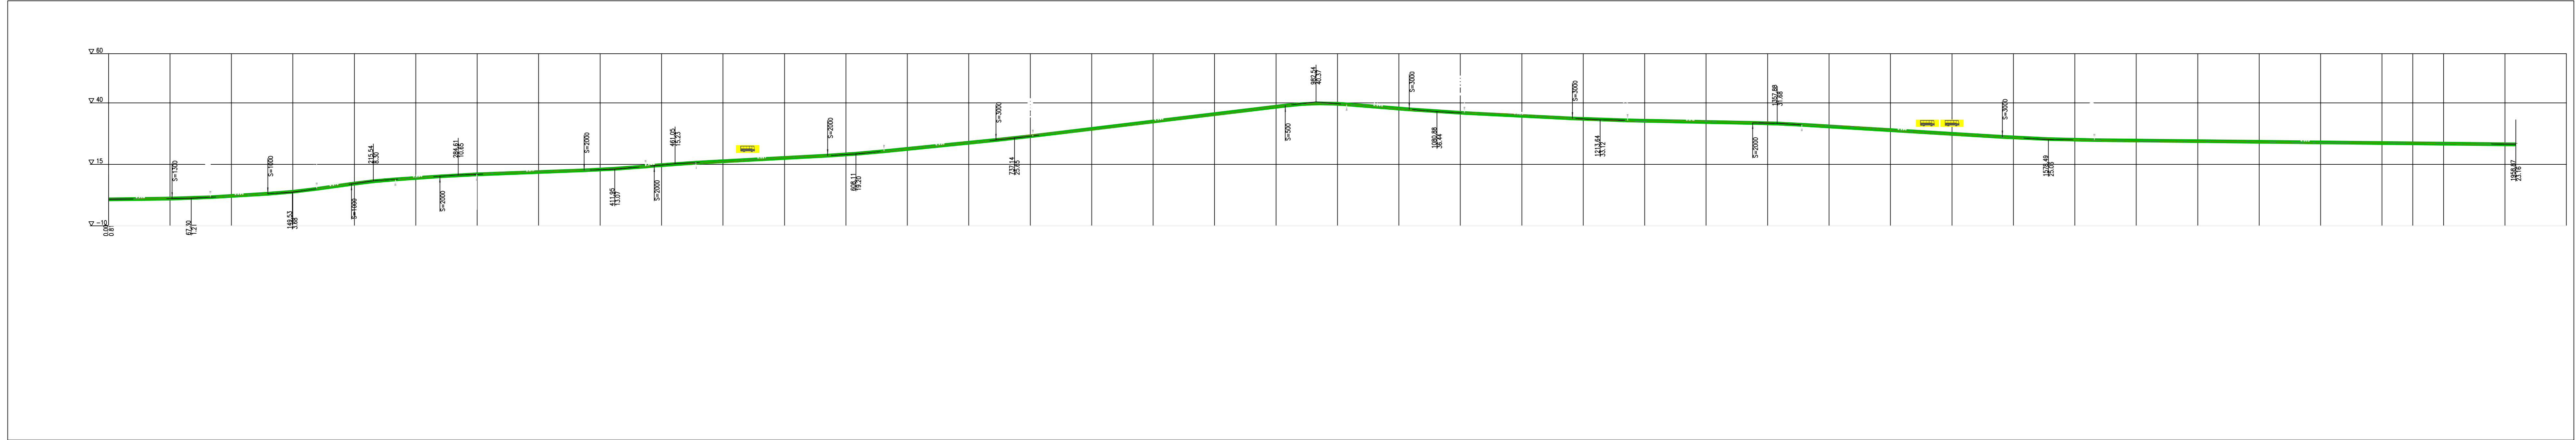

Merkki	Muutos	Pvm	Suunn.	Tark.
Hankkeen nimi: LOVIISA				
Liikenteen tavoiteverkkoselvitys				
Pirstuksen sisältö: Vanhan Valkontien suunnitelma				
RAMBOLL		Ramboll PL 25, Säterinkatu 6 02601 ESPOO puh. 020 755 611 fax. 020 755 6201	LUONNOS 11.09.2018	
Pvm	24.08.2017	Suunn. Ampeli Turunen	Pvm	
Tietokarttatunnus		Proj. pääll. Petri Saarelainen	Mittakaava	1:200, 1:2000
			Pirstustunnus	LS-04-02



 Kadun tasaus
 Maanpinta
 Linja-autopysäkki

Merkki	Muutos	Pvm	Suunn.	Tark.
Hankkeen nimi LOVIISA				
Liikenteen tavoiteverkkoiselvitys				
Pilotuksen sisältö Vanhan Valkontien pituusleikkaus				
RAMBOLL		Ramboll PL 25, Säterinkatu 6 02601 ESPOO puh. 020 755 611 fax. 020 755 6201	LUONNOS 11.09.2018	
Pvm	Suunn. Ampelii Turunen	Pvm		
24.08.2017	Proj.päät. Petri Saarelainen			
Tietokarttatunnus	Mittakaava 1:2000	Pilotustunnus	LS-04-03	