


Krs-ala laskelma ennen tontin lohkomista

Rakennuksen sijainti ja korkeusasema määritellään rakennuspaikalla.

Jätevesijärjestelmä erillisen suunnitelman mukaan.

Jätehuolto paikallisen jätehuolto-yrityksen toimesta.

Nykyinen mökki 103 m²
 Puuliiteri / varasto 47 m²
 Hirsisauna 8 m²
 Vanha autotalli 15 m²
Uudisrakennus 153 m²
 Yhteensä 326 m²

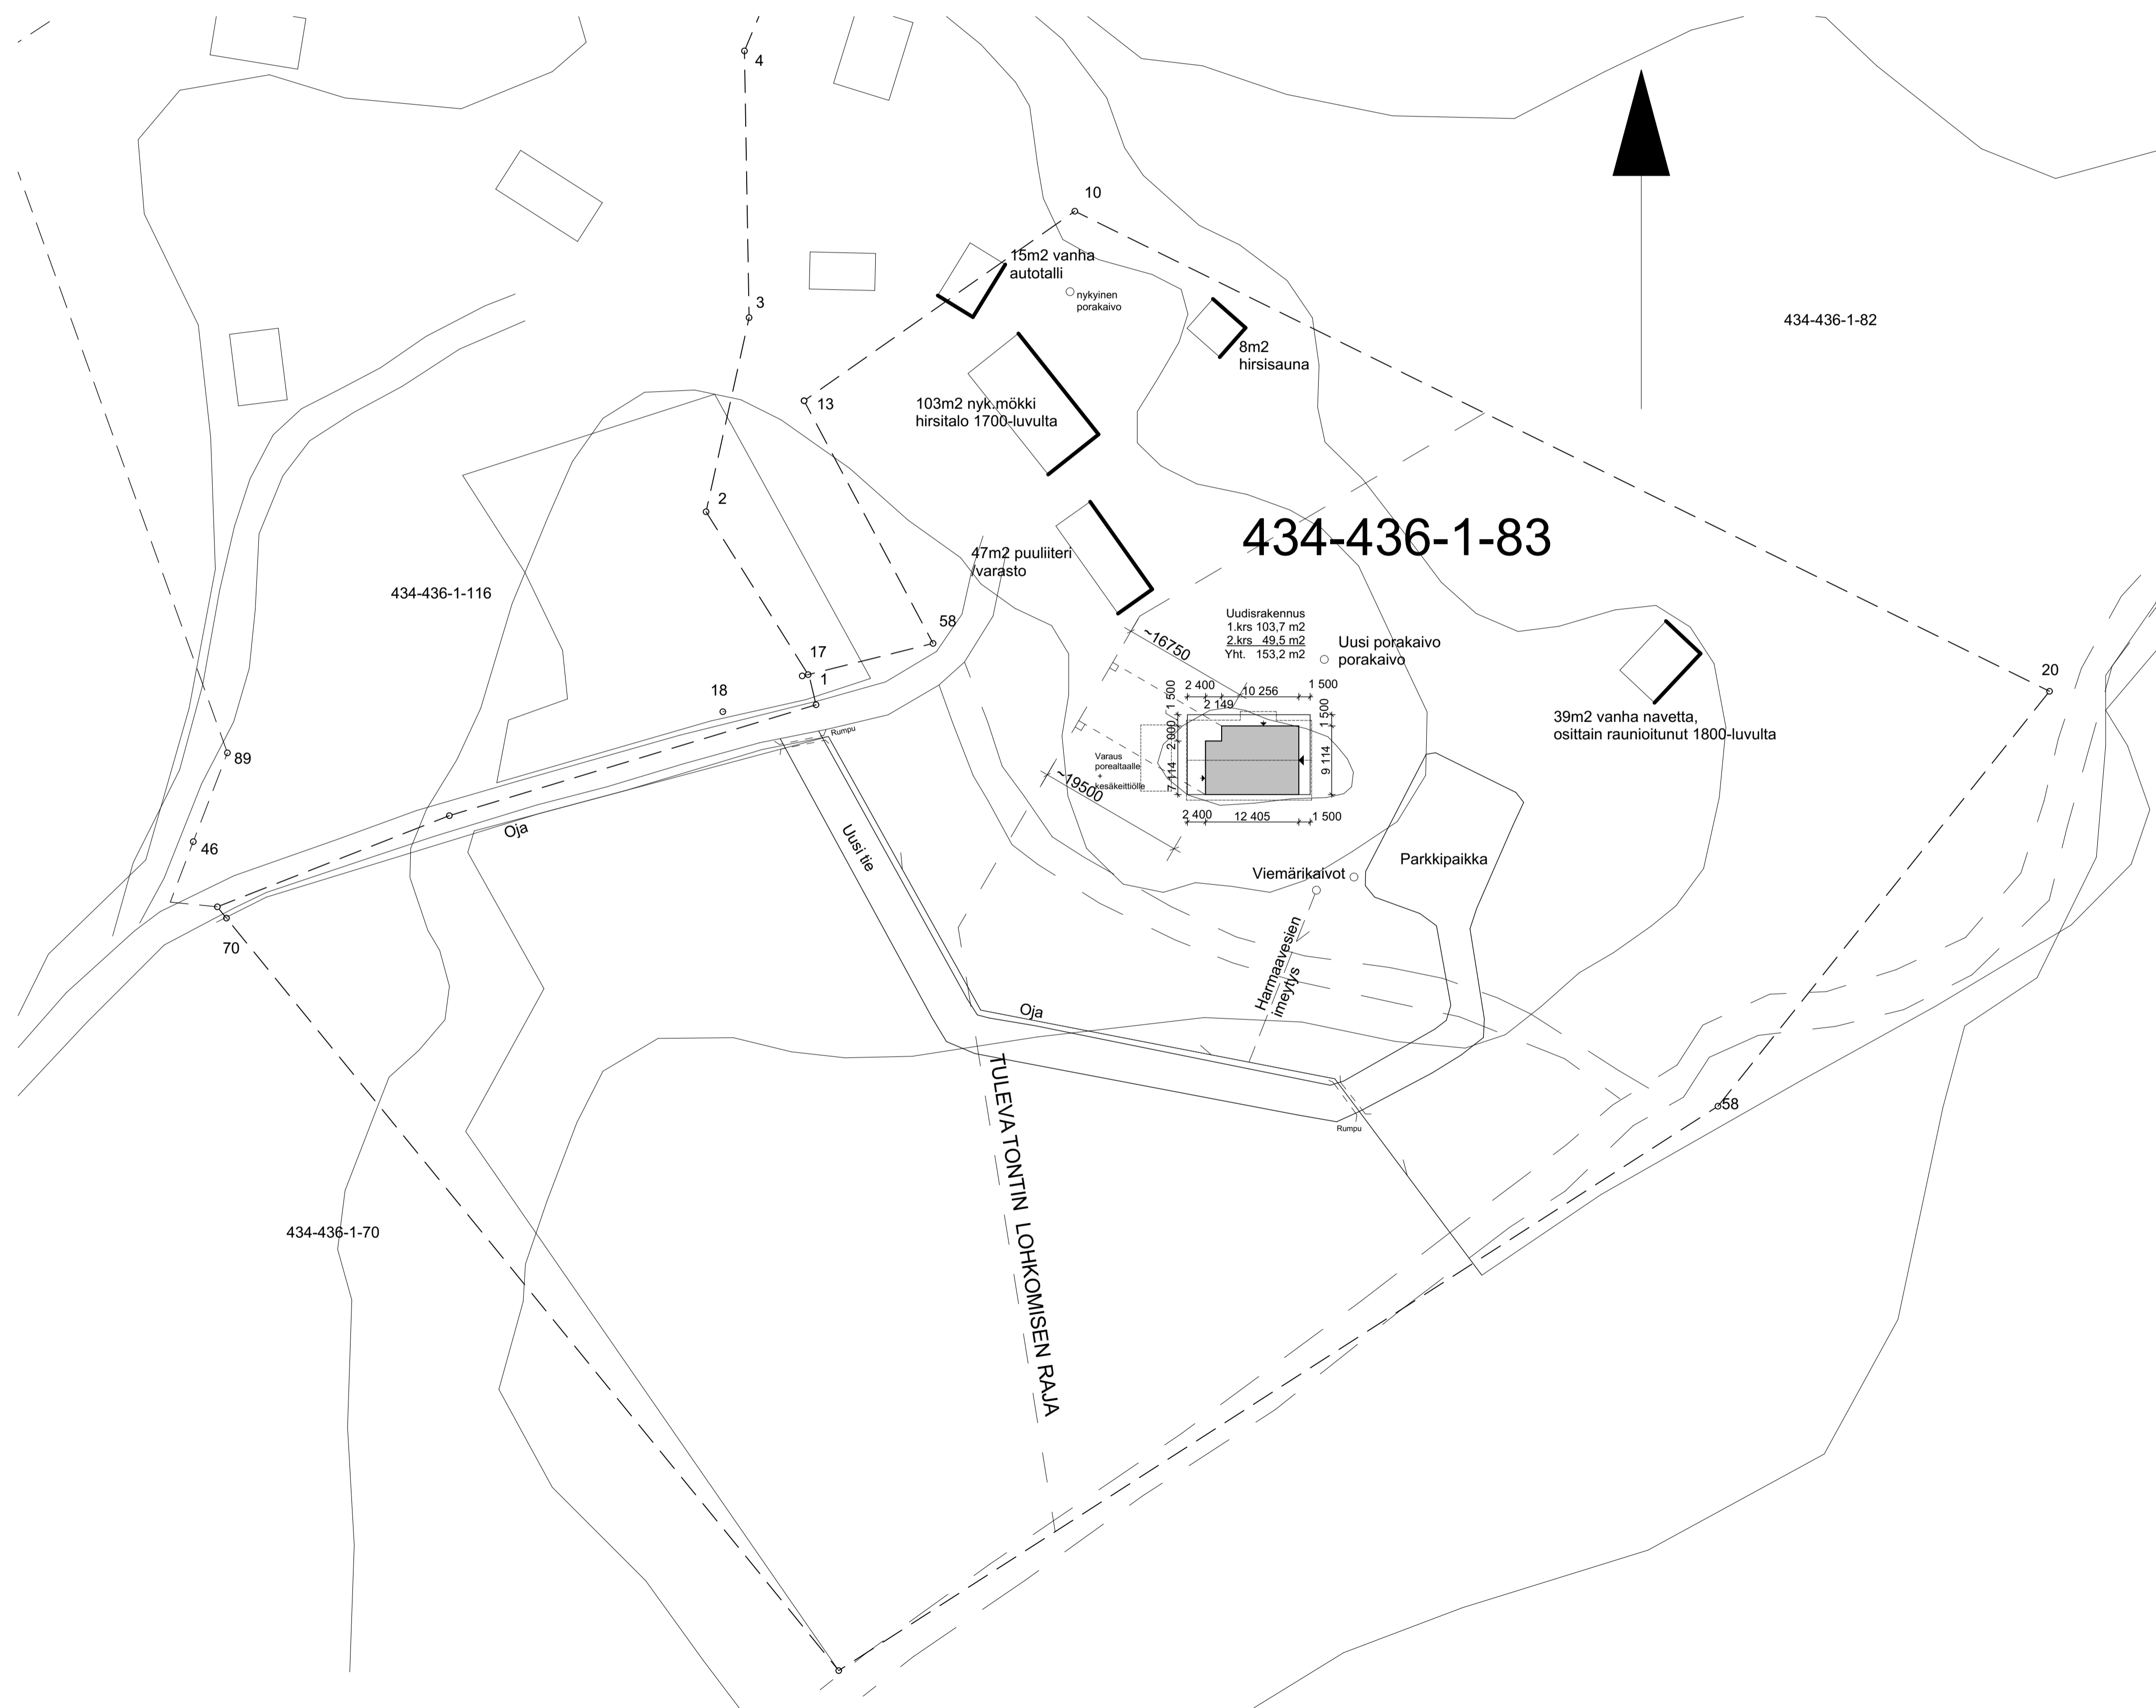

MUUTOS TAI LISÄYS		PAIVAMAARA	PIIRTAJA
K.O.SÄKYLÄ LOVIISA TAVARIN OJENPÄÄ	KORTTELILUVA 434-436-1-83	TONTTINUMERO	VIRANOMASTEN ARKISTOINTIMERKINTÖJÄ VARTEN
UUDISRAKENNUS			PIIRUSTUSLAJI PÄÄPIIRUSTUS
RAKENNUSKOHDE VILLA Mats Antell Trollbontie 52 LOVIISA 07740			PIIRUSTUKSEN SISÄLTÖ ASEMAPIIRUSTUS
			MITTAKAAVA 1:500
SUUNNITTELUAJA HONKAKARAKENNE OYJ P.O. BOX 100 04601 JÄRVENPÄÄ Puh. 020 975 700 FAX 020 975 7701		PIR.NRO	MUUTOS
SUUNNITTELUAJAN Osoite Osoitegati		ARK	001 0
2.10.2024		PIIRTAJA 4029740 ANTELL ASEMAPIIRROKSI	ATK.NIMI 4029740 ANTELL ASEMAPIIRROKSI