


varatie = sivusta sarakoitu ikkuna kiinteällä avauskahvalla  
ILP = ilmalämpöpumpun ulkoyksikkö suojakotelossa

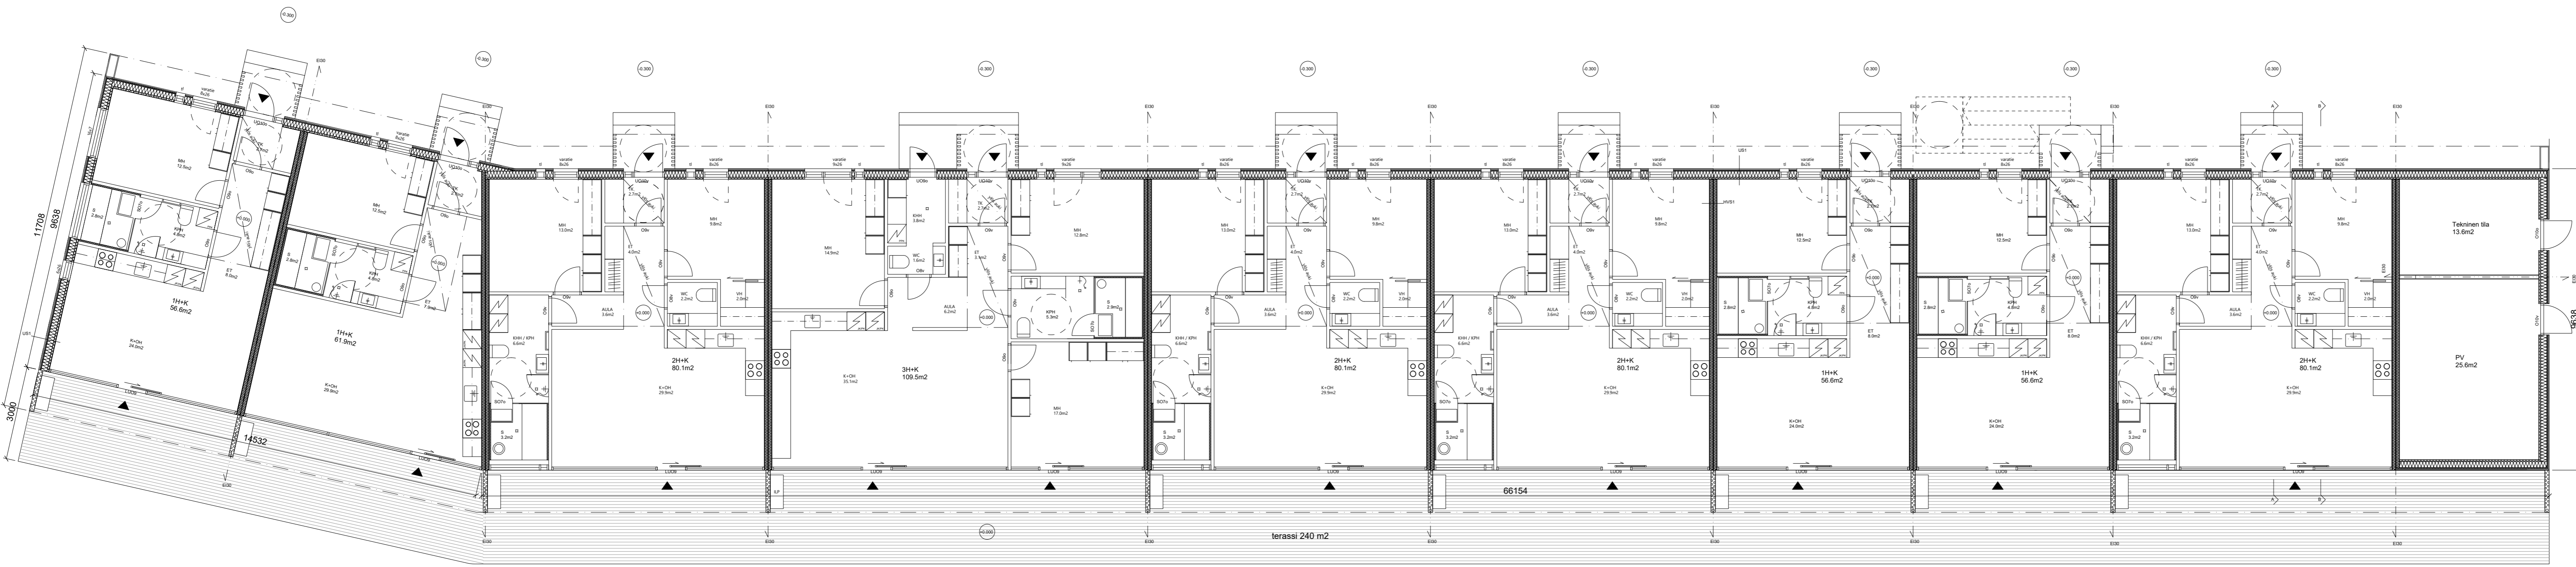

- A 25.4.2022:  
 -Terassi lisäty  
 -Tuulikaapin ja asunnon välistä ovea siirretty  
 -Sisäntuotolatasanteen mitoitu muutettu  
 -Osoitettu varaus luiskalle  
 -Korkeusjärjestelmän muutos N2000:een
- B 26.4.2022:  
 -15x26 varatiet muutettu 9x26 kokoon 109.5m2 asunnossa.  
 -Ilmalämpöpumppujen ulkoyksiköiden asennuskohdat lisäty.

RAKENNUKSEN PALOLUOKKA P3  
 TASA +0.000 = +3.632 KORKEUSJÄRJESTELMÄSSÄ N2000

K.OSAKYLÄ	KORTTELITILA	TONTTI/RN.O	VIRANOMAISEN ASIAKIRJAMERKINTÖJÄ VARTEN	
010	1057	1	PIIRUSTUSLAJI	JUOKS.N.O
RAKENNUSOIKEUS	1057	1	UUDISRAKENNUS	-
RAKENNUSKOHTEN NIMI JA OSOITE			PIIRUSTUKSEN SISÄLTÖ	MITTAKAAVAT
Rivitalo Kuningattarenranta			Pohjapiirros	1:100

<b>GEOMETRIA</b> GEOMETRIA ARCHITECTURE OY Aleksis Kivenkatu 20A 33210 Tampere toni.osterlund@geometria.fi +358 40 508 6750	T. Osterlund Toni Osterlund 26.4.2022 (31.1.2022)	SUUN. ALA ARK	REVISIO B	PIIR.N.O 101
--	---	------------------	--------------	-----------------