




- Merkintöjen selitteet:
- Mittalinja
 - Luiskattu reunatuki
 - Ajorata
 - Jalankulku- ja pyöräilyväylä
 - Viheralue
 - Suunnitelman raja
 - Nykyinen tilan raja
 - Linja-autopysäkki

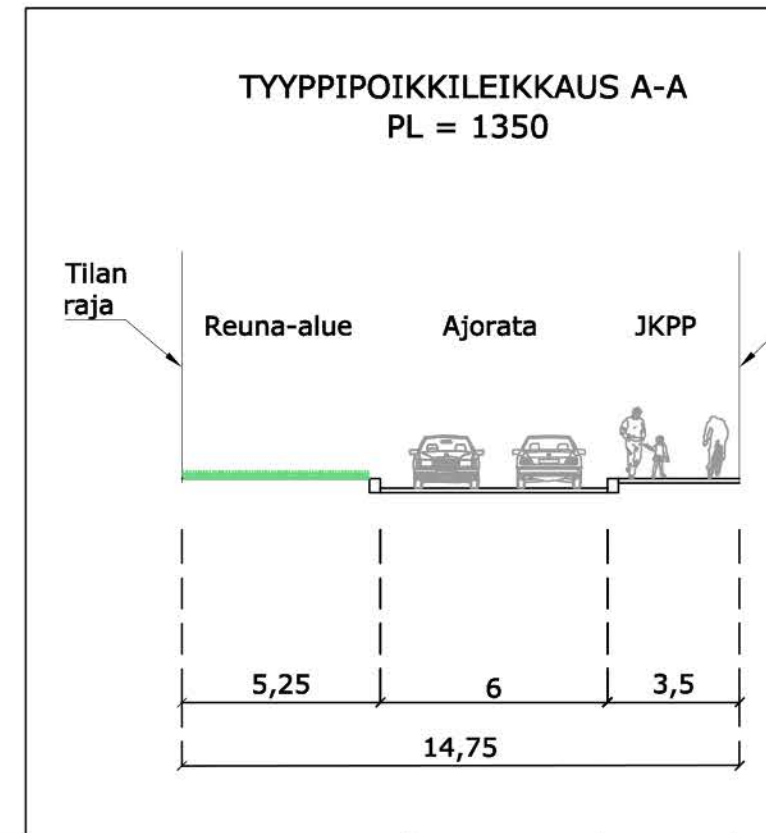

Merkki	Muutos	Pvm	Suunn.	Tark.


Hankkeen nimi: **LOVIISA**
LIIKENTEEN TAVOITEVERKKOSELVITYS

Piirustuksen sisältö: **Vanhan Valkontien suunnitelma**

	Ramboll PL 25, Säterinkatu 6 02601 ESPOO puh. 020 755 611 fax. 020 755 6201	Pvm 24.08.2017	Pvm 11.09.2018
	Suunn. Aspeli Turunen Proj.pääll. Petri Saarelainen		



- Merkintöjen selitteet:
- Mittalinja
 - Luiskattu reunatuki
 - Ajorata
 - Jalankulku- ja pyöräilyväylä
 - Viheralue
 - Suunnitelman raja
 - Nykyinen tilan raja
 - Linja-autopsäkki

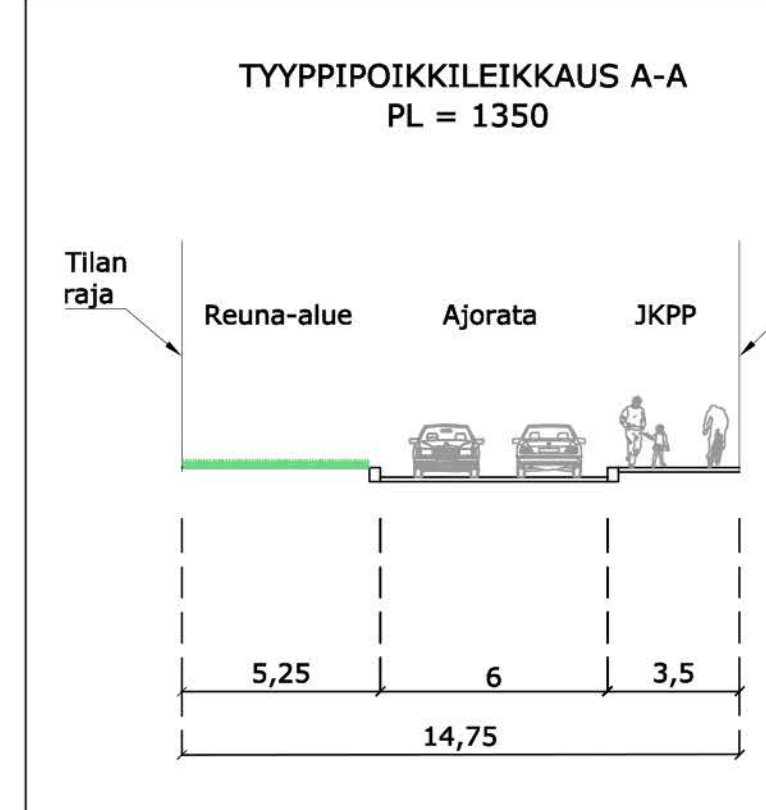








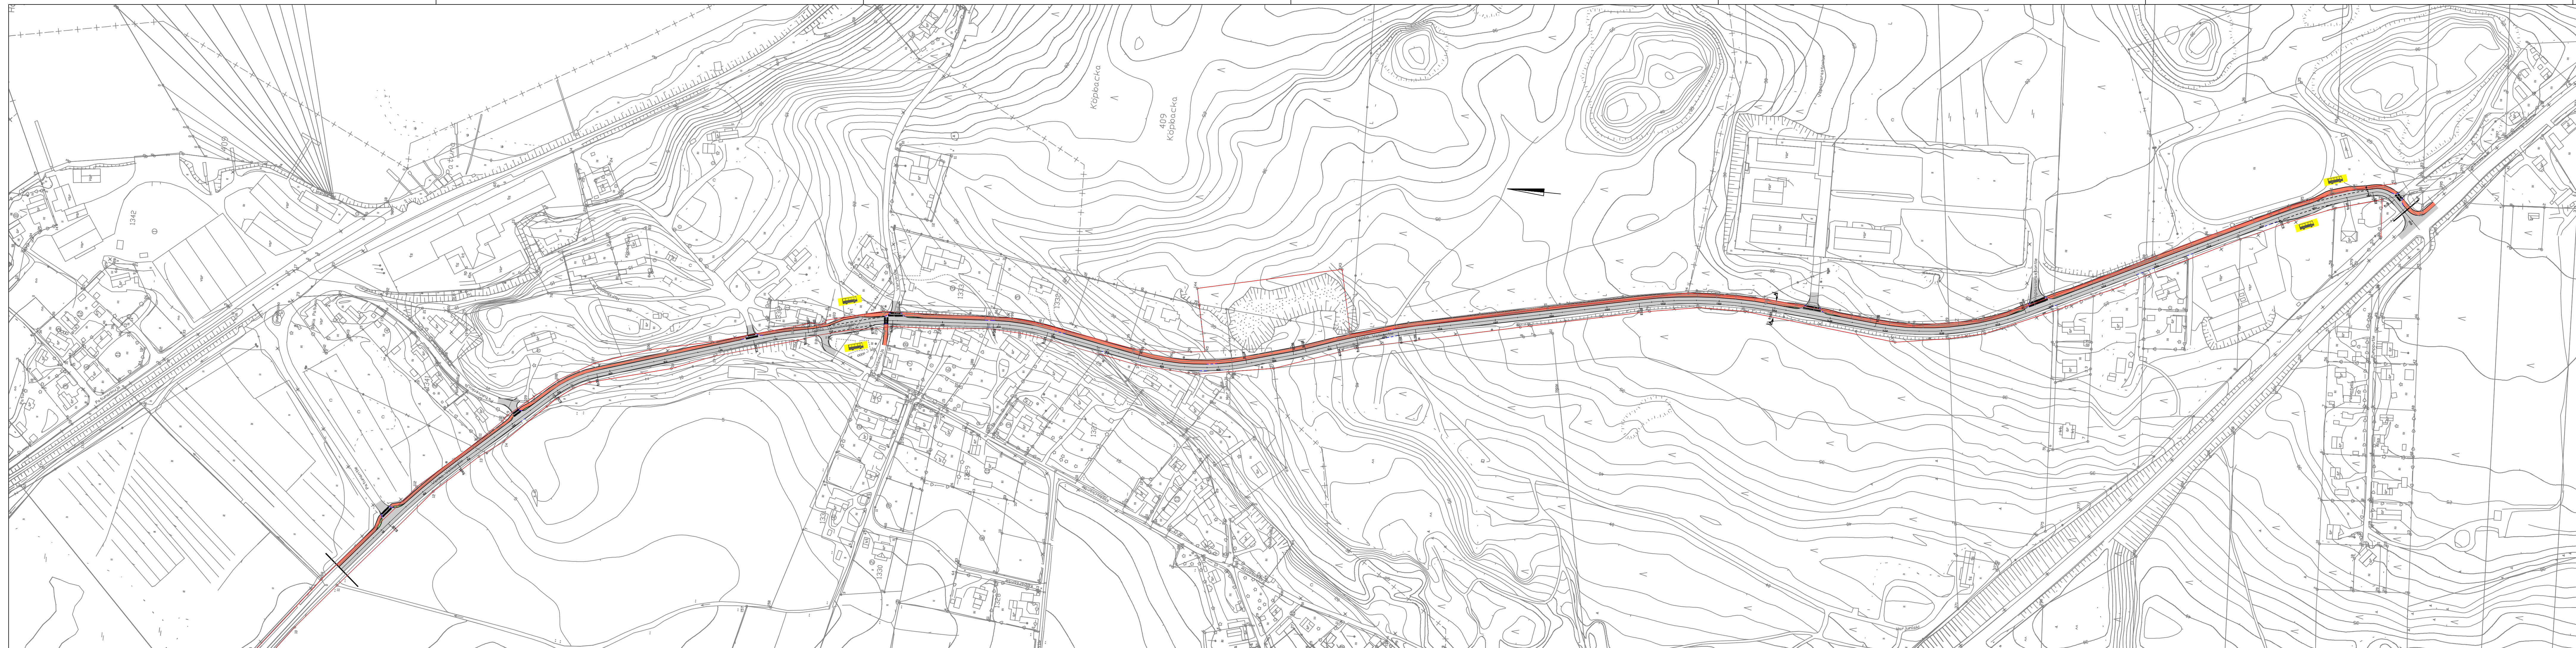

Merkki	Muutos	Pvm	Suunn.	Tark.


Hankkeen nimi: **LOVIISA**
LIIKENTEEN TAVOITEVERKKOSELVITYS

Päätöksen sisältö: Vanhan Valkontien suunnitelma

	Ramboll PL 25, Säterinkatu 6 02601 ESPOO puh. 020 755 611 fax. 020 755 6201	LUONNOS 11.09.2018
	Pvm 24.08.2017	Suunn. Aspeli Turunen Proj.pääll. Petri Saarelainen





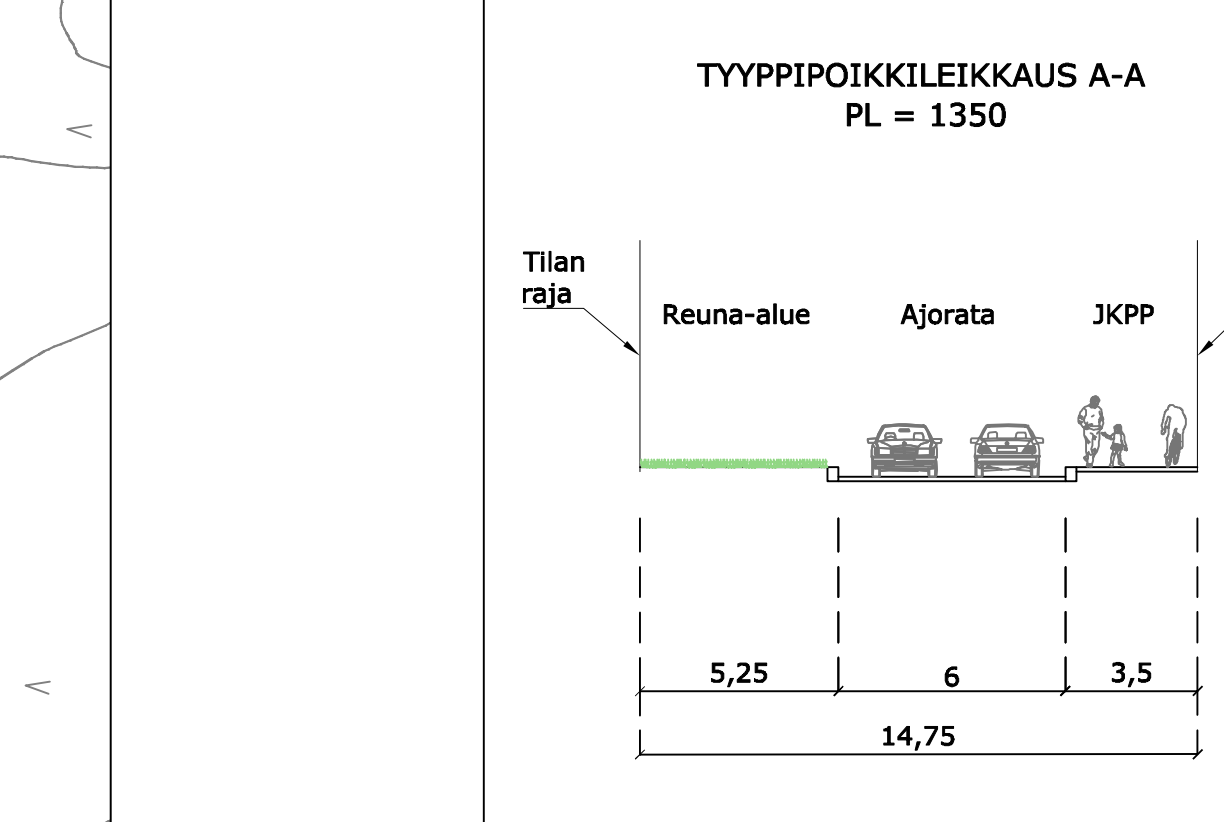






- Merkintöjen selitteet:
-  Mittalinja
 -  Luiskattu reunatuki
 -  Ajourata
 -  Jalankulku- ja pyöräilyväylä
 -  Viheralue
 -  Suunnitelman raja
 -  Nykyinen tilan raja
 -  Linja-autopysäkki



Merkki	Muutos	Pvm	Suunn.	Tark.
Hankkeen nimi: LOVIISA				
Liikenteen tavoiteverkkoselvitys				
Pirstuksen sisältö: Vanhan Valkontien suunnitelma				
RAMBOLL		Ramboll PL 25, Säterinkatu 6 02601 ESPOO puh. 020 755 611 fax. 020 755 6201	LUONNOS 11.09.2018	
Pvm	24.08.2017	Suunn. Ampeli Turunen	Pvm	
Tietokarttatunnus		Proj. pääll. Petri Saarelainen	Mittakaava	1:200, 1:2000
			Pirstustunnus	LS-04-02



- Merkintöjen selitteet:
-  Mittalinja
 -  Luiskattu reunatuki
 -  Ajorata
 -  Jalankulku- ja pyöräilyväylä
 -  Viheralue
 -  Suunnitelman raja
 -  Nykyinen tilan raja
 -  Linja-autopysäkki

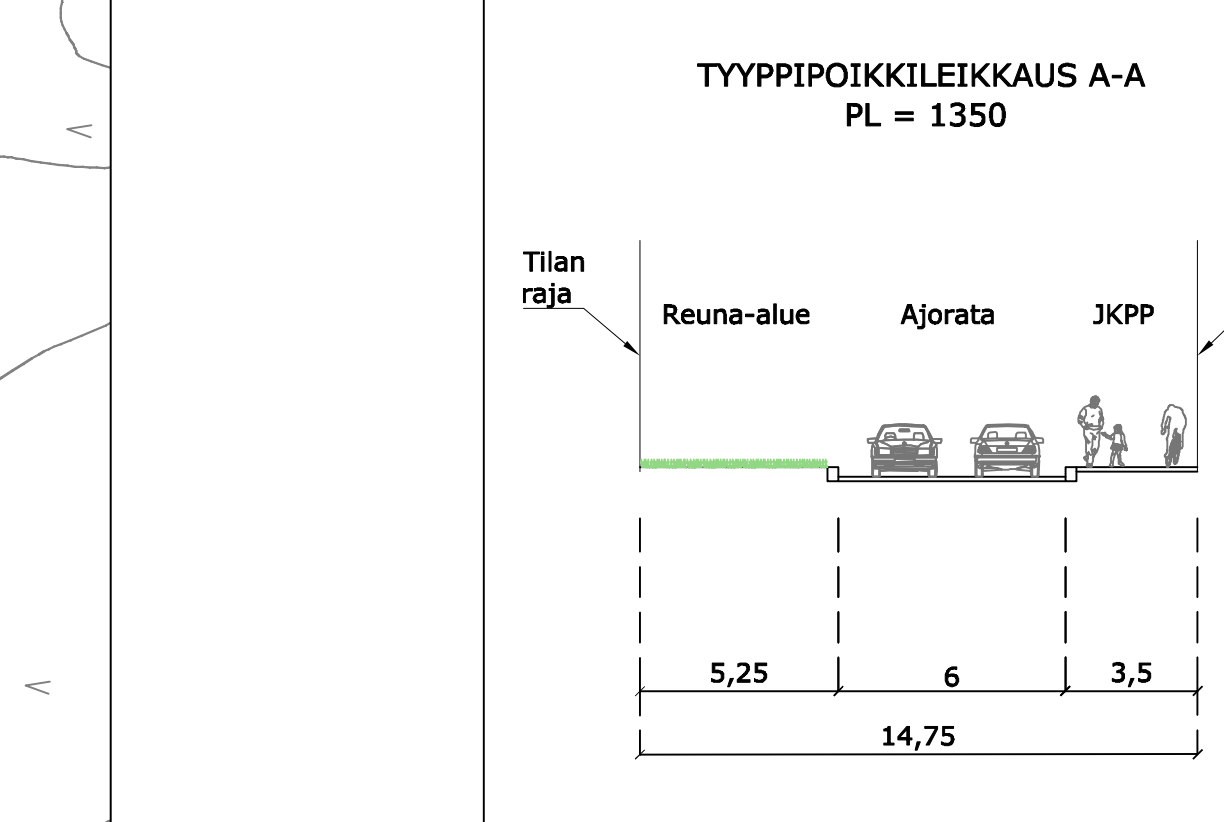

Merkki	Muutos	Pvm	Suunn.	Tark.
Hankkeen nimi				
LOVIISA				
LIIKENTEEN TAVOITEVERKKOSELVITYS				
Pirustuksen sisältö				
Vanhan Valkontien suunnitelma				
RAMBOLL		Ramboll PL 25, Säterinkatu 6 02601 ESPOO puh. 020 755 611 fax. 020 755 6201	LUONNOS 11.09.2018	
Pvm	24.08.2017	Suunn. Ampeli Turunen	Pvm	
Tietokarttatunnus		Proj. pääll. Petri Saarelainen	Mittakaava	1:200, 1:2000
			Piirustuksen	LS-04-02

