


Laajennettavan tontin p.a. 16 116 m²
Rakennettu kerrosala 2897 k-m²
Laajennus 1500 k-m²
Tuleva kerrosala yhteensä 4397 k-m²
Ap-vaade 1 ap / 100 k-m² = 44 ap
Autopaikkoja toteutuu yht. 155 ap


Muodostettavan tontin p.a. 14 138 m²
Rakennettava kerrosala 1550 k-m² + 2440 k-m² = 3990 k-m²
Ap-vaade 1 ap / 100 k-m² = 40 ap
Autopaikkoja toteutuu yht. 123 ap

Muodostettavan tontin p.a. 7238 m²
Rakennettava kerrosala 1391 k-m²
Ap-vaade 1 ap / 100 k-m² = 14 ap
Autopaikkoja toteutuu yht. 50 ap

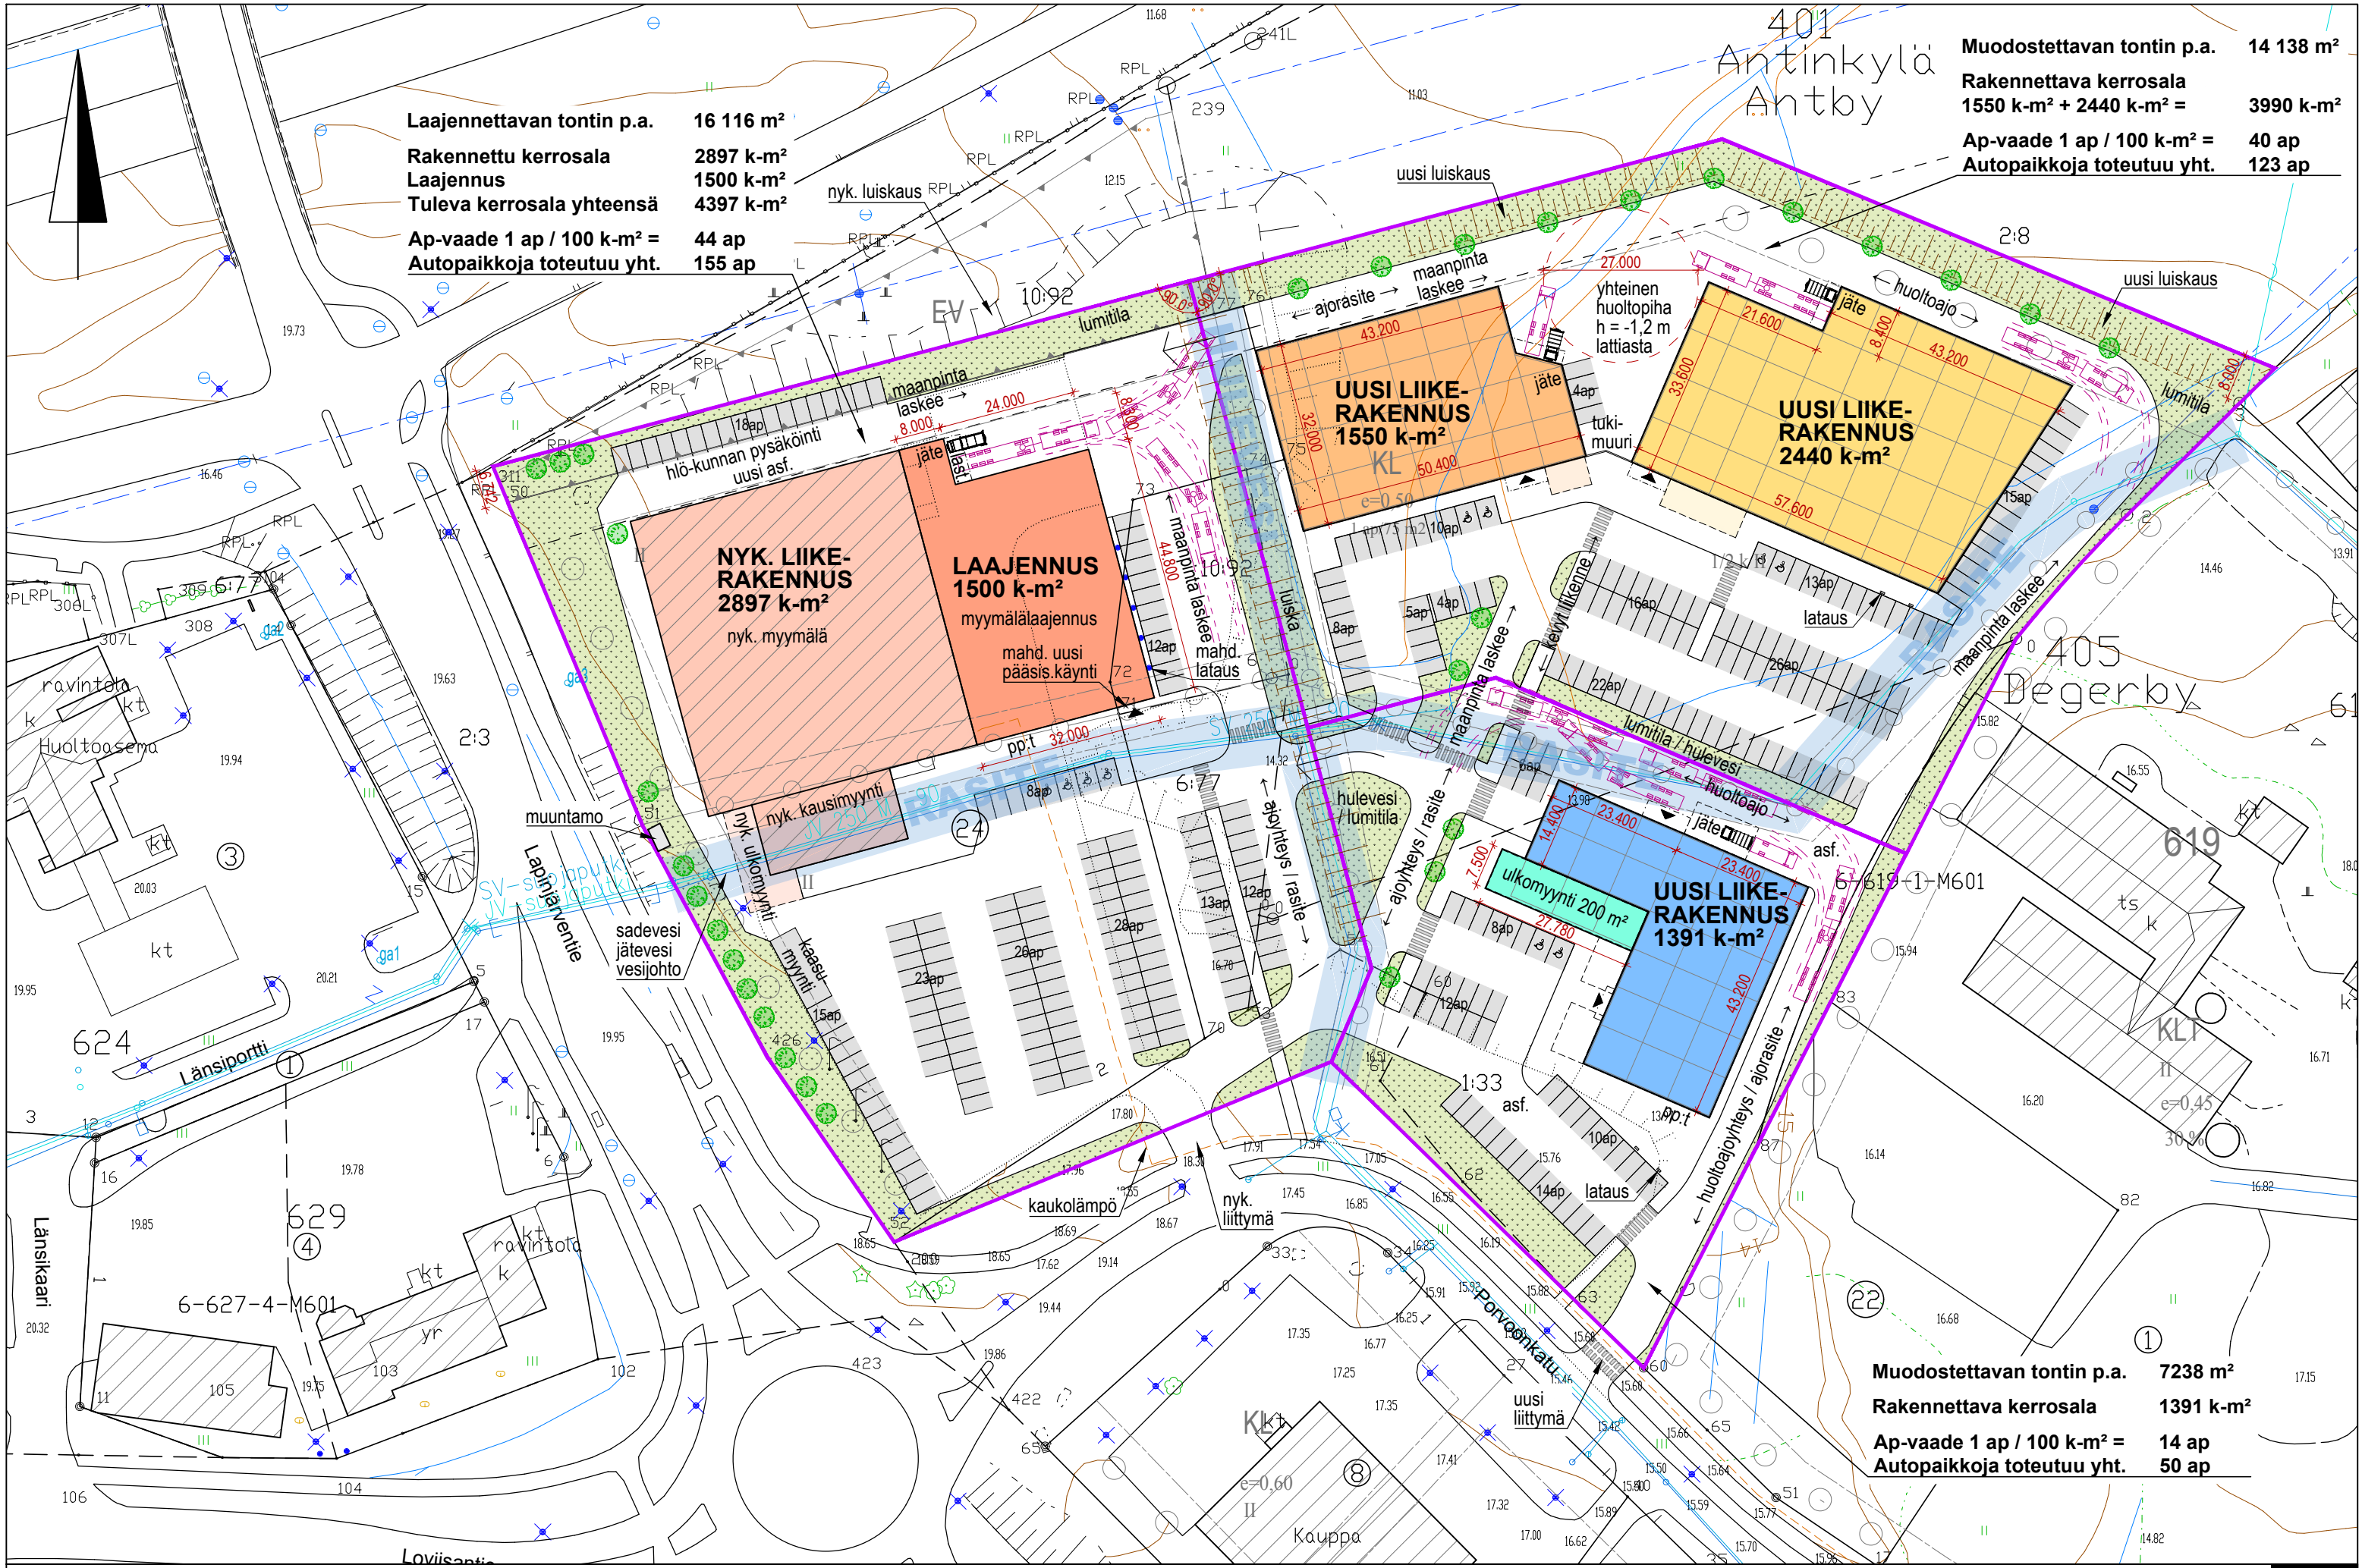

LÄNSIPORTIN ALUE, Porvoonkatu, 07900 Loviisa

LUONNOS 13.09.2024 Asemapiirros 1:1000 / A3

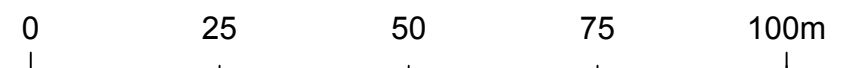

dnro 901/10.02.03/2024
 LIITE-BILAGA 94-02 EKIL-NLIN 31.10.2024/§ 160

